Przekrój podłużny - ul. Widok

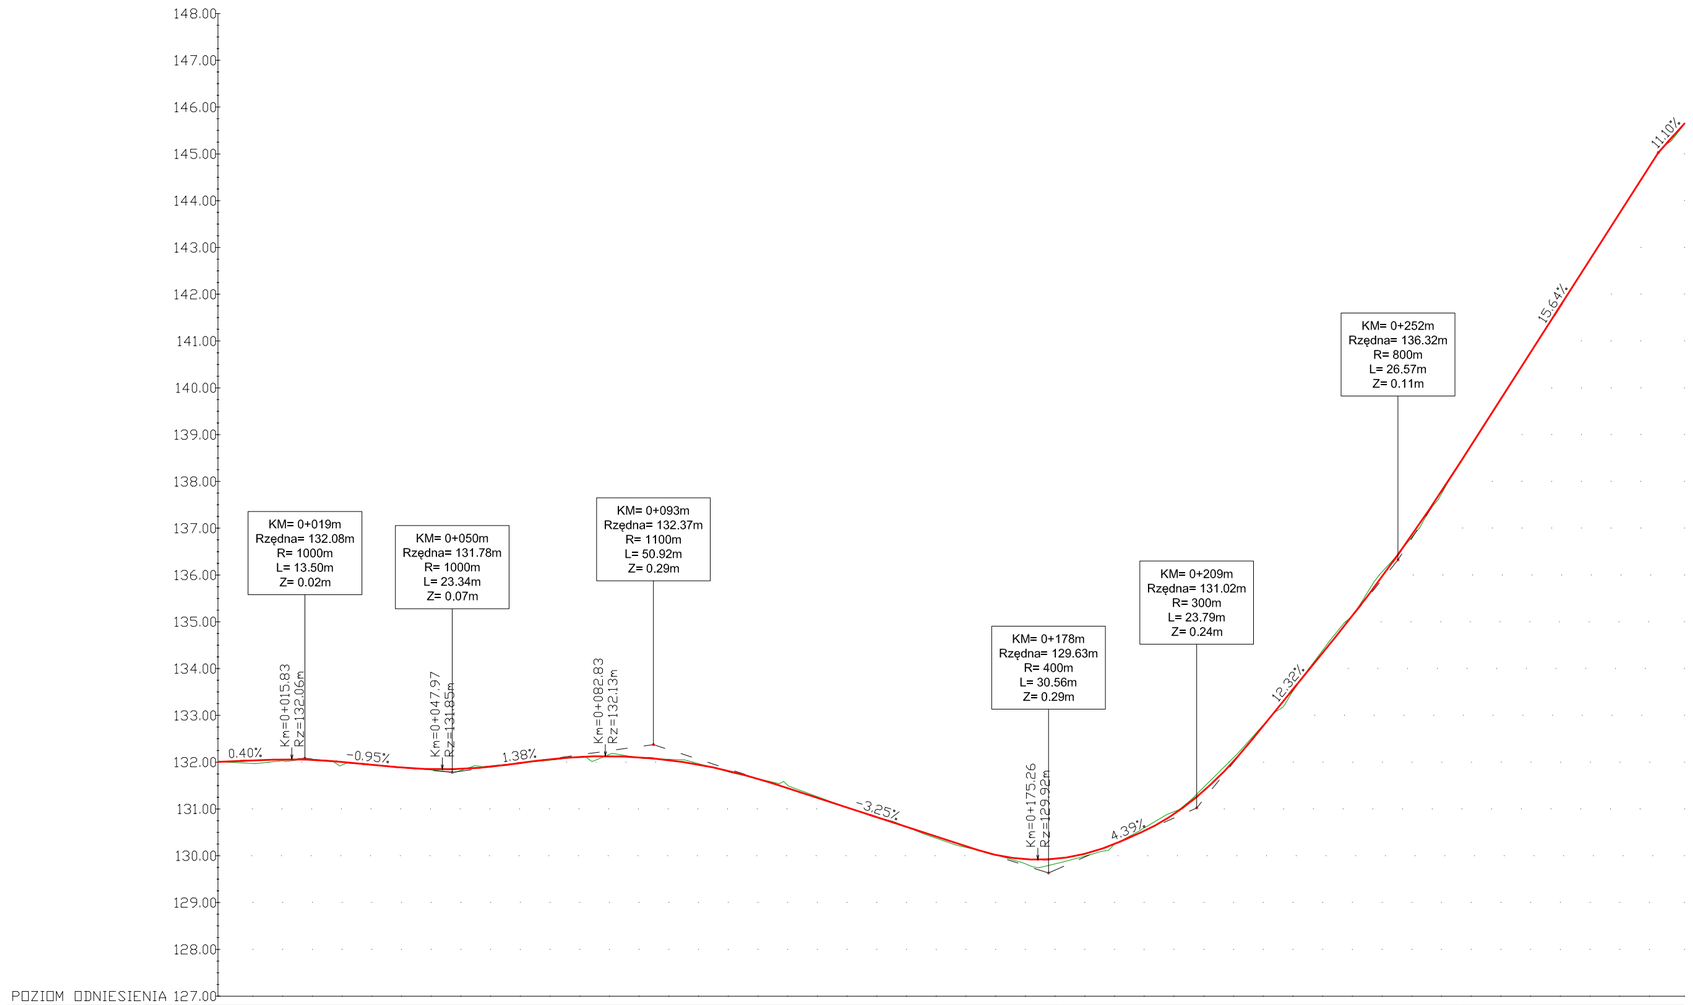

LEGENDA

- Nawierzchnia projektowana
- Teren istniejący

BPT Sp. z o.o.
Bartąg, ul.Tęczowy Las 2b/77
10-687 Olsztyn

Zamawiający:
Gmina Miasto Mrągowo
ul. Królewiecka 60A
11-700 Mrągowo

Nazwa zadania:
Przebudowa drogi ulicy Widok w Mrągowie wraz z przebudową i budową infrastruktury technicznej

Tytuł rysunku: Przekrój podłużny

Projektant : br. drogowa	mgr inż. Mariusz Raszkiewicz upr. bud. WAM/0129/POOD/10	
Opracowała :	Beata Załęska	
Sprawdzający : br. drogowa	mgr inż. Renata Anna Kozak upr. bud. WAM/0128/POOD/10	

Data: 10.2016 r.
Skala: 1:100/1000
Nr rysunku: 2.1