
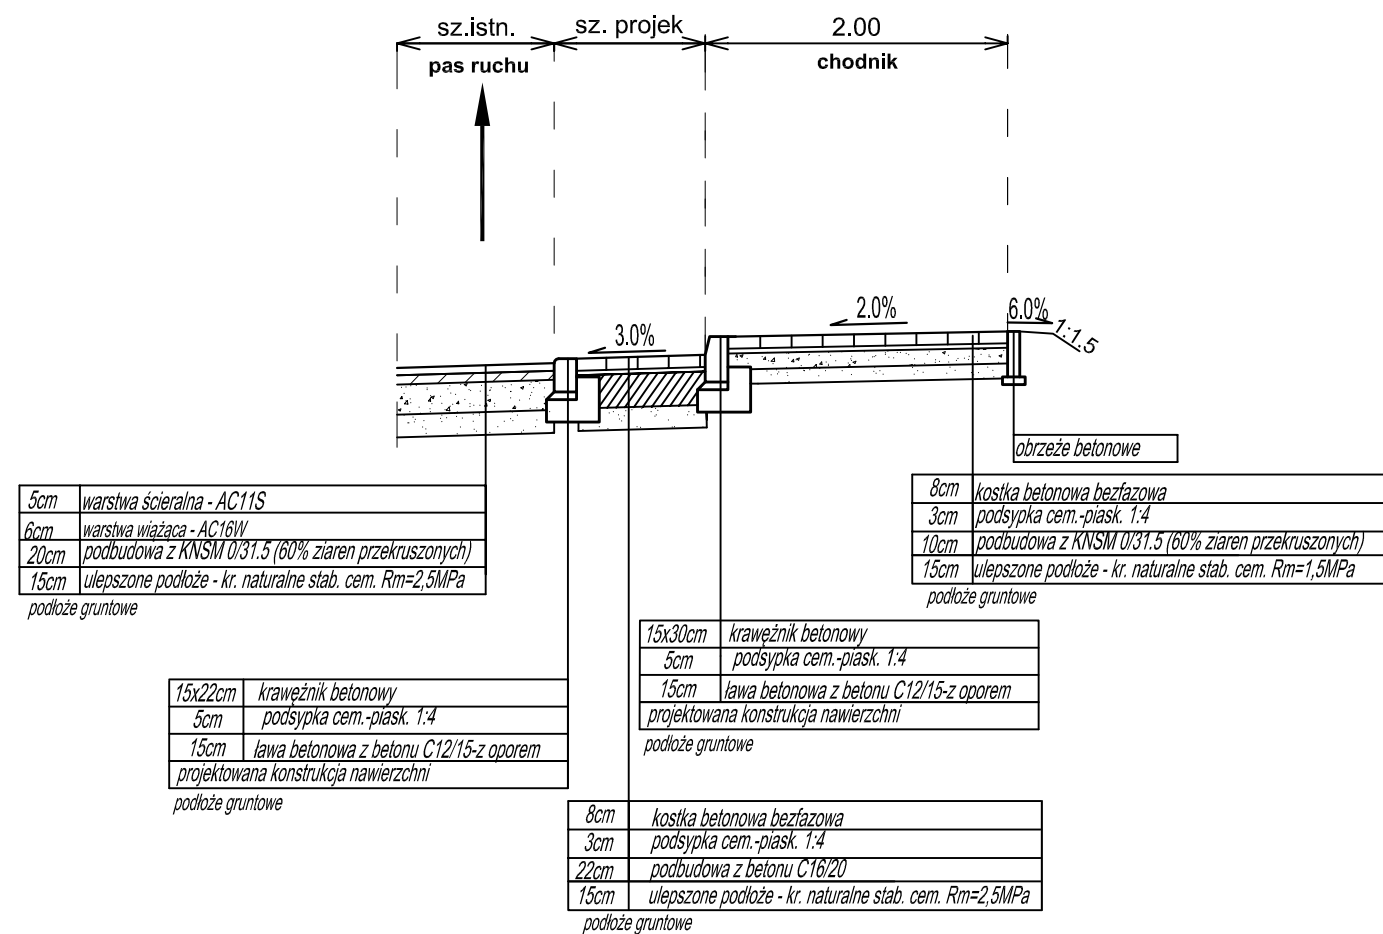


Przekrój nr 3
przekrój ogólny

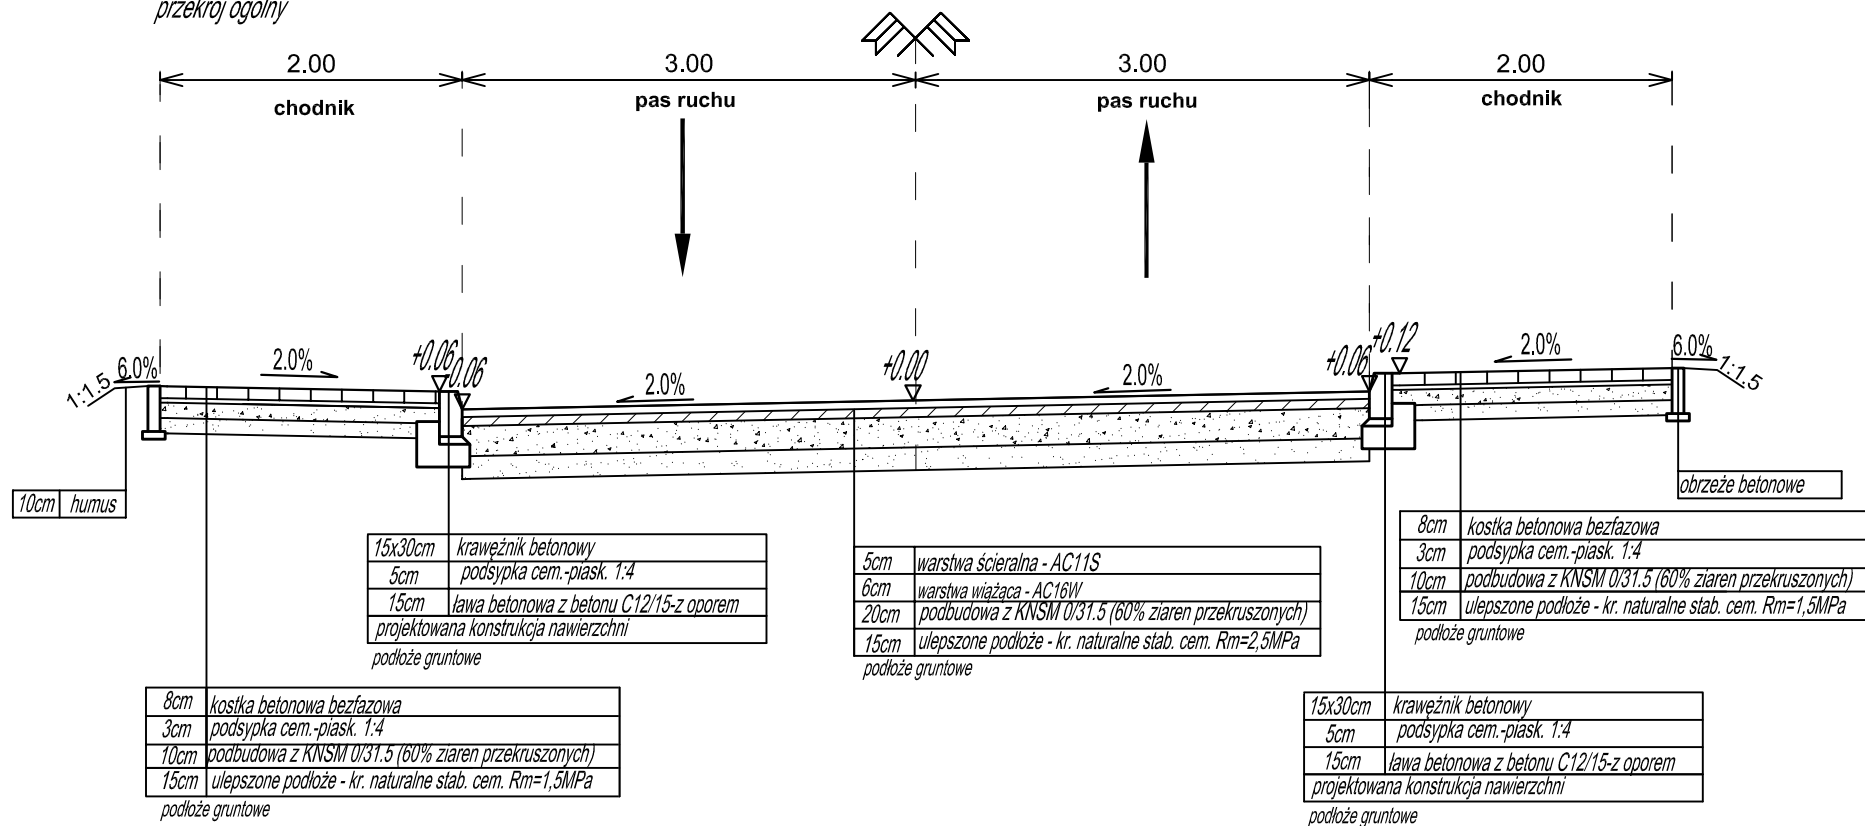

PROJEKT

ul. Trylińskiego 14/103
10-683 Olsztyn

Zamawiający:
Gmina Miasto Mrągowo
ul. Królewiecka 60A
11-700 Mrągowo

Nazwa zadania:
Przebudowa drogi ul. Ogrodowej w Mrągowie wraz z budową infrastruktury wodociągowej oraz kanalizacji deszczowej

Tytuł rysunku: Przekrój normalny

Projektant: mgr inż. Mariusz Raszkiewicz
br. drogowa upr. bud. WAM/0129/POOD/10

Asystent: Beata Załęska

Sprawdzający: mgr inż. Renata Anna Kozak
br. drogowa upr. bud. WAM/0128/POOD/10

Data:
12.2015 r.

Skala:
1:500

Nr rysunku:
3.3