


Profil - Ogrodowa

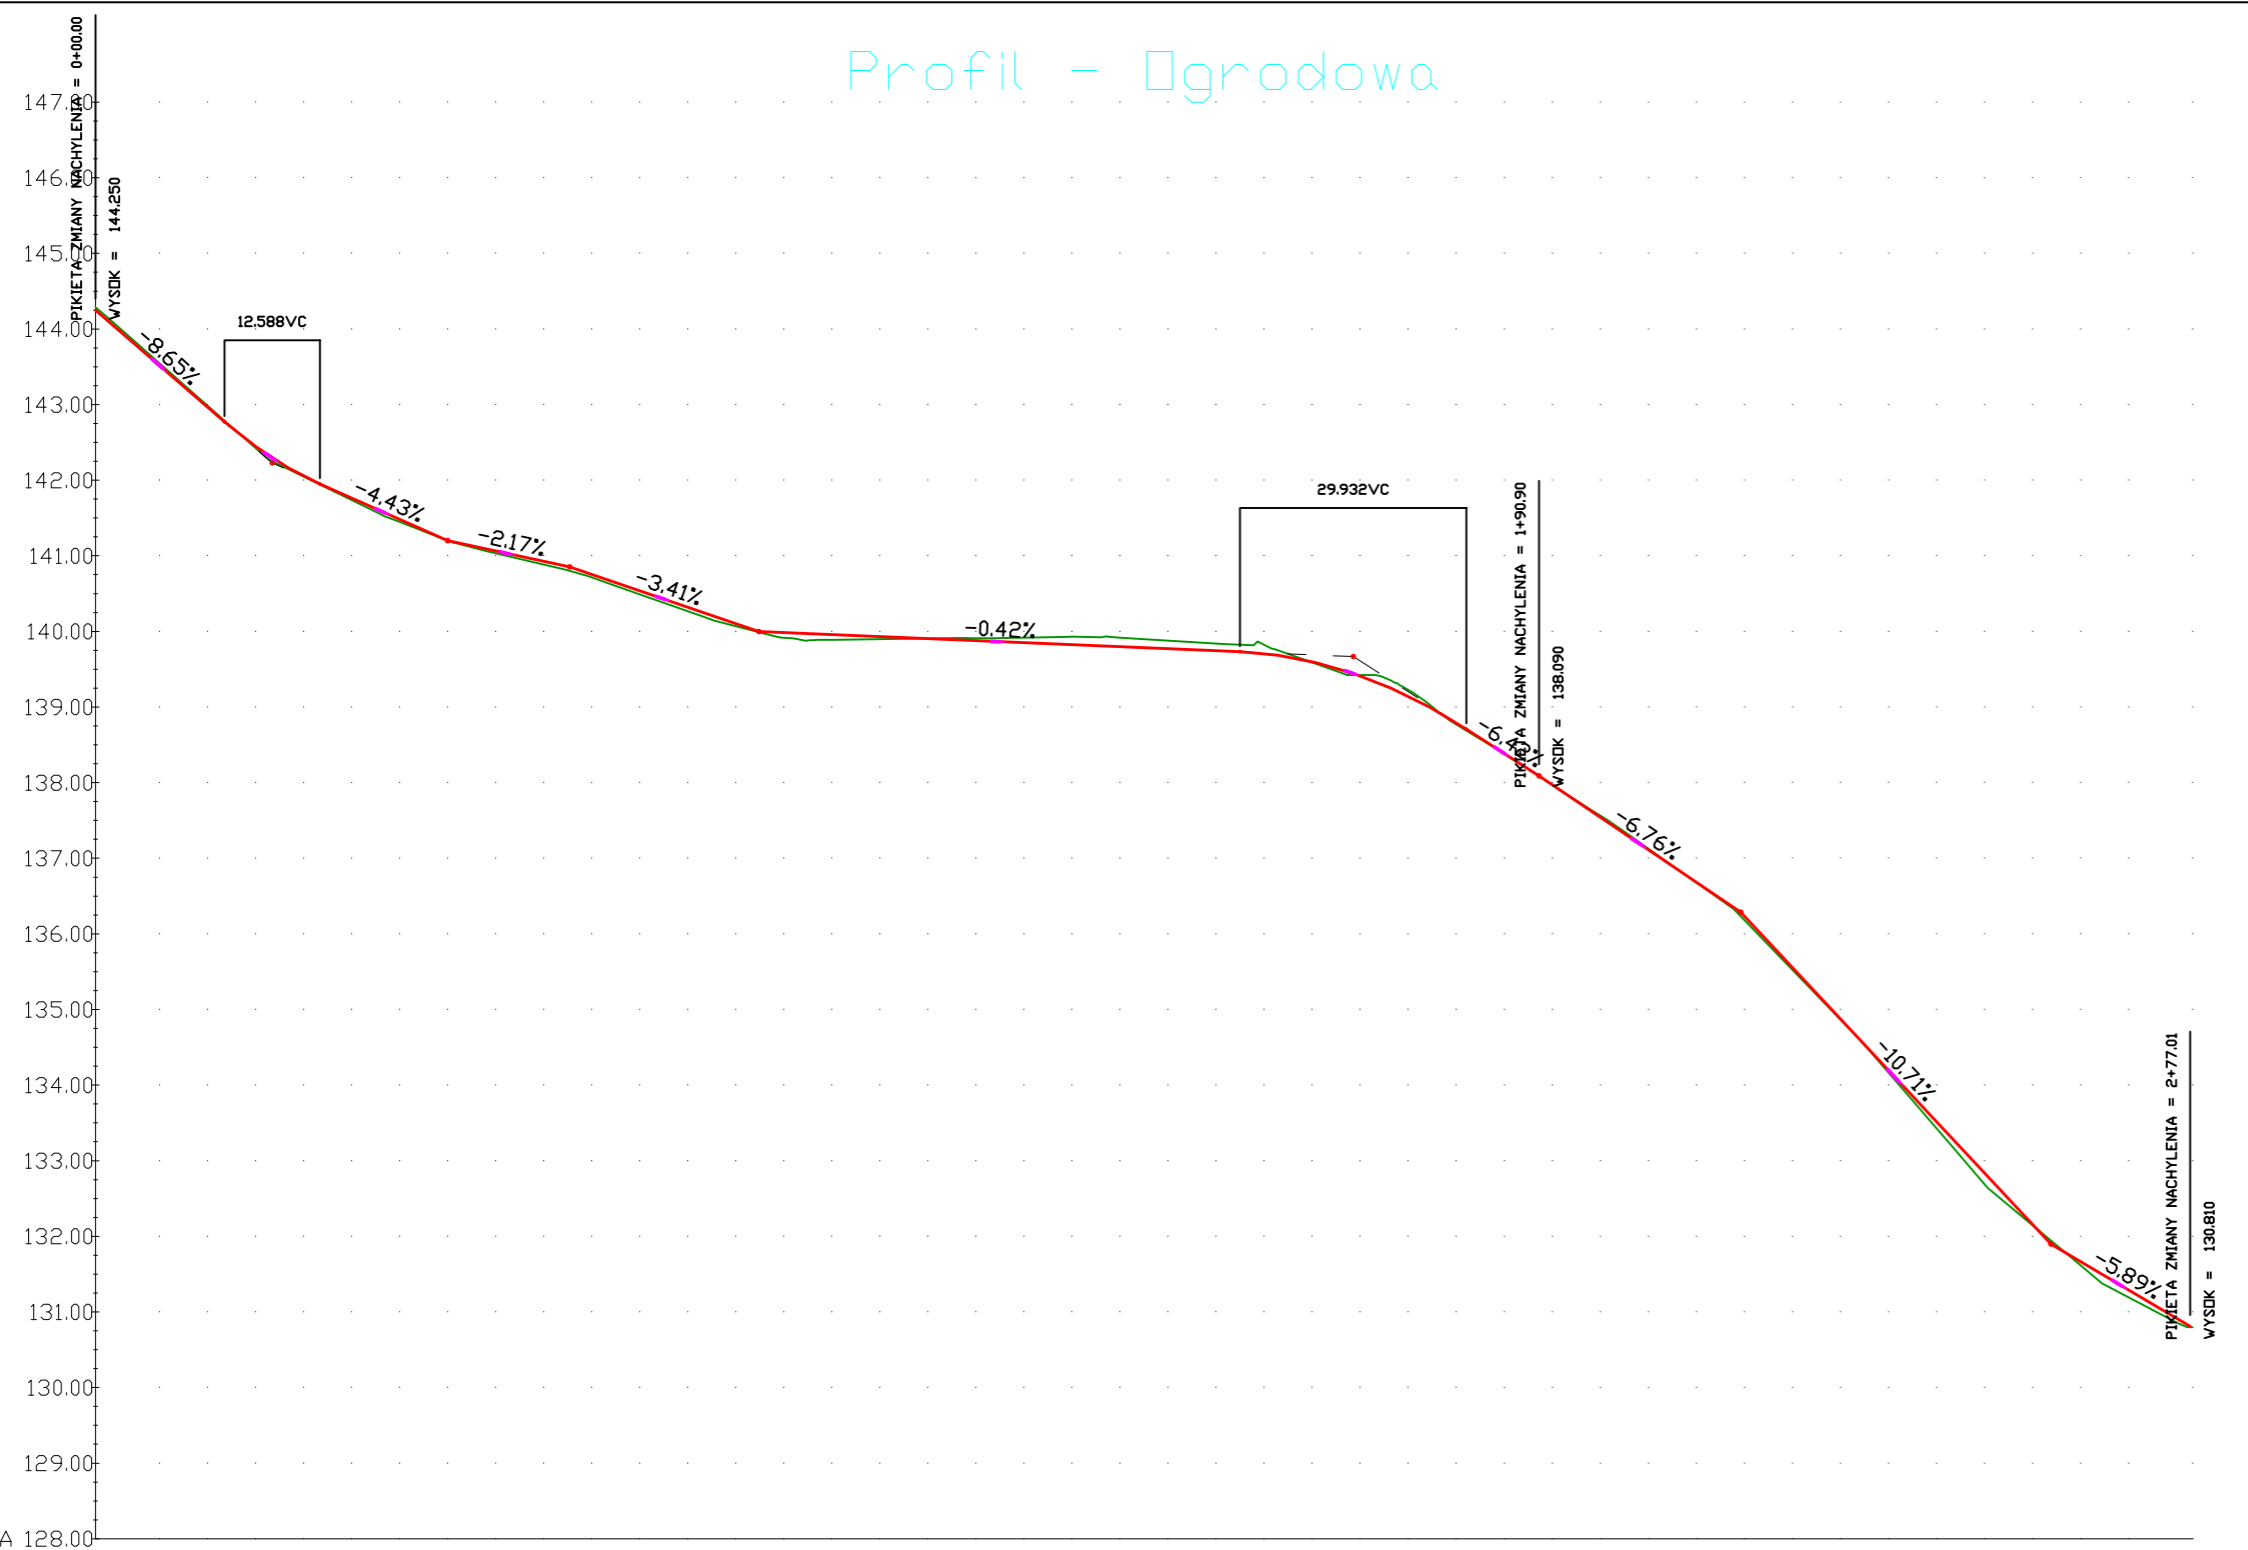

LEGENDA

- Nawierzchnia projektowana
- Teren istniejący

Rzędne niwelety	144.25	143.38	142.77	142.53	141.93	141.49	141.20	141.13	140.91	140.85	140.60	140.26	140.00	139.99	139.99	139.95	139.90	139.86	139.82	139.78	139.74	139.62	139.42	139.30	138.77	138.45	137.47	136.80	136.29	136.03	134.96	133.88	132.81	131.80	131.22	130.81	
Rzędne istniejące	144.29	143.41	142.79	142.53	141.92	141.46	141.20	141.11	140.87	140.80	140.56	140.21	139.99	139.93	139.99	139.89	139.91	139.91	139.86	139.82	139.78	139.74	139.62	139.42	139.30	138.75	138.46	137.50	136.80	136.23	135.98	134.95	133.83	132.67	131.82	131.13	130.80
Różnice rzędnych	0.04	-0.03	-0.01	0.01	0.01	0.04	0.00	0.02	0.04	0.05	0.04	0.05	0.01	0.06	0.05	0.00	-0.05	-0.11	-0.11	-0.09	0.00	0.02	-0.10	0.02	0.02	0.01	0.01	-0.03	0.00	0.06	0.05	0.01	0.06	0.15	-0.05	0.09	0.01
Elementy niwelety	L=17.08m i=-8.65%		R=300.00m L=12.59m		L=16.89m i=-4.43%		L=16.14m i=-2.17%		L=25.02m i=-3.41%		L=63.64m i=-0.42%		R=500.00m L=29.93m		L=9.61m i=-6.42%		L=26.67m i=-6.76%		L=41.00m i=-10.71%		L=18.43m i=-5.89%																
Elementy trasy	PROSTA L=20.36m		PROSTA L=19.60m		PROSTA L=6.50m		PROSTA L=22.52m		PROSTA L=15.31m		PROSTA L=30.57m		PROSTA L=28.02m		PROSTA L=10.01m		PROSTA L=6.05m		PROSTA L=30.83m		PROSTA L=26.87m		PROSTA L=15.98m														
Odległości	00.00	10.00	17.08	20.00	23.37	29.87	40.00	46.56	50.00	60.00	62.70	70.00	80.00	87.72	90.00	00.00	10.00	20.00	30.00	40.00	50.00	60.00	66.34	70.00	80.00	81.29	89.98	00.00	10.00	17.57	20.00	30.00	40.00	50.00	58.87	70.00	77.88
Kilometraż	0+000		0+100		0+200		0+277																														

PROJEKT
 ul. Trylińskiego 14/103
 10-683 Olsztyn

Zamawiający:
 Gmina Miasto Mrągowo
 ul. Królewiecka 60A
 11 - 700 Mrągowo

Nazwa zadania:
 Przebudowa drogi ul. Ogrodowej w Mrągowie
 wraz z budową infrastruktury wodociągowej i
 kanalizacji deszczowej

Tytuł rysunku: Przekrój podłużny

Projektant: mgr inż. Mariusz Raszkievicz upr. bud. WAM/0129/POOD/10 (br. drogowa)	Skala: 1:100
Asystent: Beata Załęska	Nr rysunku: 2.1

Data: 12.2015 r.