


Przekrój nr 1
od km 0+000 do km 0+095

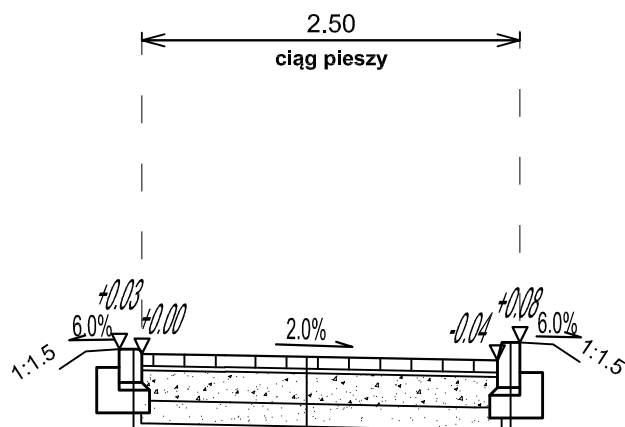

15x22cm	krawężnik betonowy
5cm	podsyпка cem.-piask. 1:4
15cm	ława betonowa z betonu C12/15-z oporem
projektowana konstrukcja nawierzchni	
podłoże gruntowe	

15x30cm	krawężnik betonowy
5cm	podsyпка cem.-piask. 1:4
15cm	ława betonowa z betonu C12/15-z oporem
projektowana konstrukcja nawierzchni	
podłoże gruntowe	

8cm	kostka betonowa bezfazowa
3cm	podsyпка cem.-piask. 1:4
20cm	podbudowa z KNSM U/31.5 (60% ziaren przekruszonych)
15cm	ulepszone podłoże - kr. naturalne slab. cem. Rm=2,5MPa
podłoże gruntowe	

PROJEKTm

ul. Trylińskiego 14/103
10-683 Olsztyn

Zamawiający:
Gmina Miasto Mrągowo
ul. Królowiecka 60A
11-700 Mrągowo

Nazwa zadania:

Przebudowa drogi ul. Ogrodowej w Mrągowie wraz z budową infrastruktury wodociągowej oraz kanalizacji deszczowej

Tytuł rysunku: Przekrój normalny

Projektant: mgr inż. Mariusz Raszkiewicz
br. drogowa upr. bud. WAM/0129/POOD/10

Asystent: Beata Zateńska

Sprawdzający: mgr inż. Renata Anna Kozak
br. drogowa upr. bud. WAM/0128/POOD/10

Data:
12.2015 r.

Skala:
1:500

Nr rysunku:
3.1