


Przekrój nr 2
od km 0+095 do km 0+278

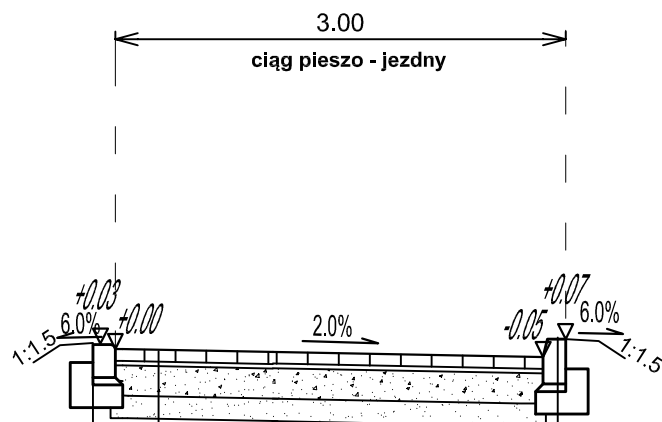

8cm	kostka betonowa bezfazowa
3cm	podsyпка cem.-piask. 1:4
20cm	podbudowa z KNSM 0/31.5 (60% ziaren przekruszonych)
15cm	ulepszone podłoże - kr. naturalne stab. cem. Rm=2,5MPa

podłoże gruntowe

15x30cm	krawężnik betonowy
5cm	podsyпка cem.-piask. 1:4
15cm	ława betonowa z betonu C12/15-z oporem

projektowana konstrukcja nawierzchni
podłoże gruntowe

15x22cm	krawężnik betonowy
5cm	podsyпка cem.-piask. 1:4
15cm	ława betonowa z betonu C12/15-z oporem

projektowana konstrukcja nawierzchni
podłoże gruntowe

PROJEKTm

ul. Trylińskiego 14/103
10-683 Olsztyn

Zamawiający:

Gmina Miasto Mrągowo
ul. Królewiecka 60A
11-700 Mrągowo

Nazwa zadania:

Przebudowa drogi ul. Ogrodowej w Mrągowie wraz z budową infrastruktury wodociągowej oraz kanalizacji deszczowej

Tytuł rysunku: Przekrój normalny

Projektant: mgr inż. Mariusz Raszkiewicz
br. drogowa upr. bud. WAM/0129/POOD/10

Asystent: Beata Ząteńska

Sprawdzający: mgr inż. Renata Anna Kozak
br. drogowa upr. bud. WAM/0128/POOD/10

Data:
12.2015 r.

Skala:
1:500

Nr rysunku:
3.2