
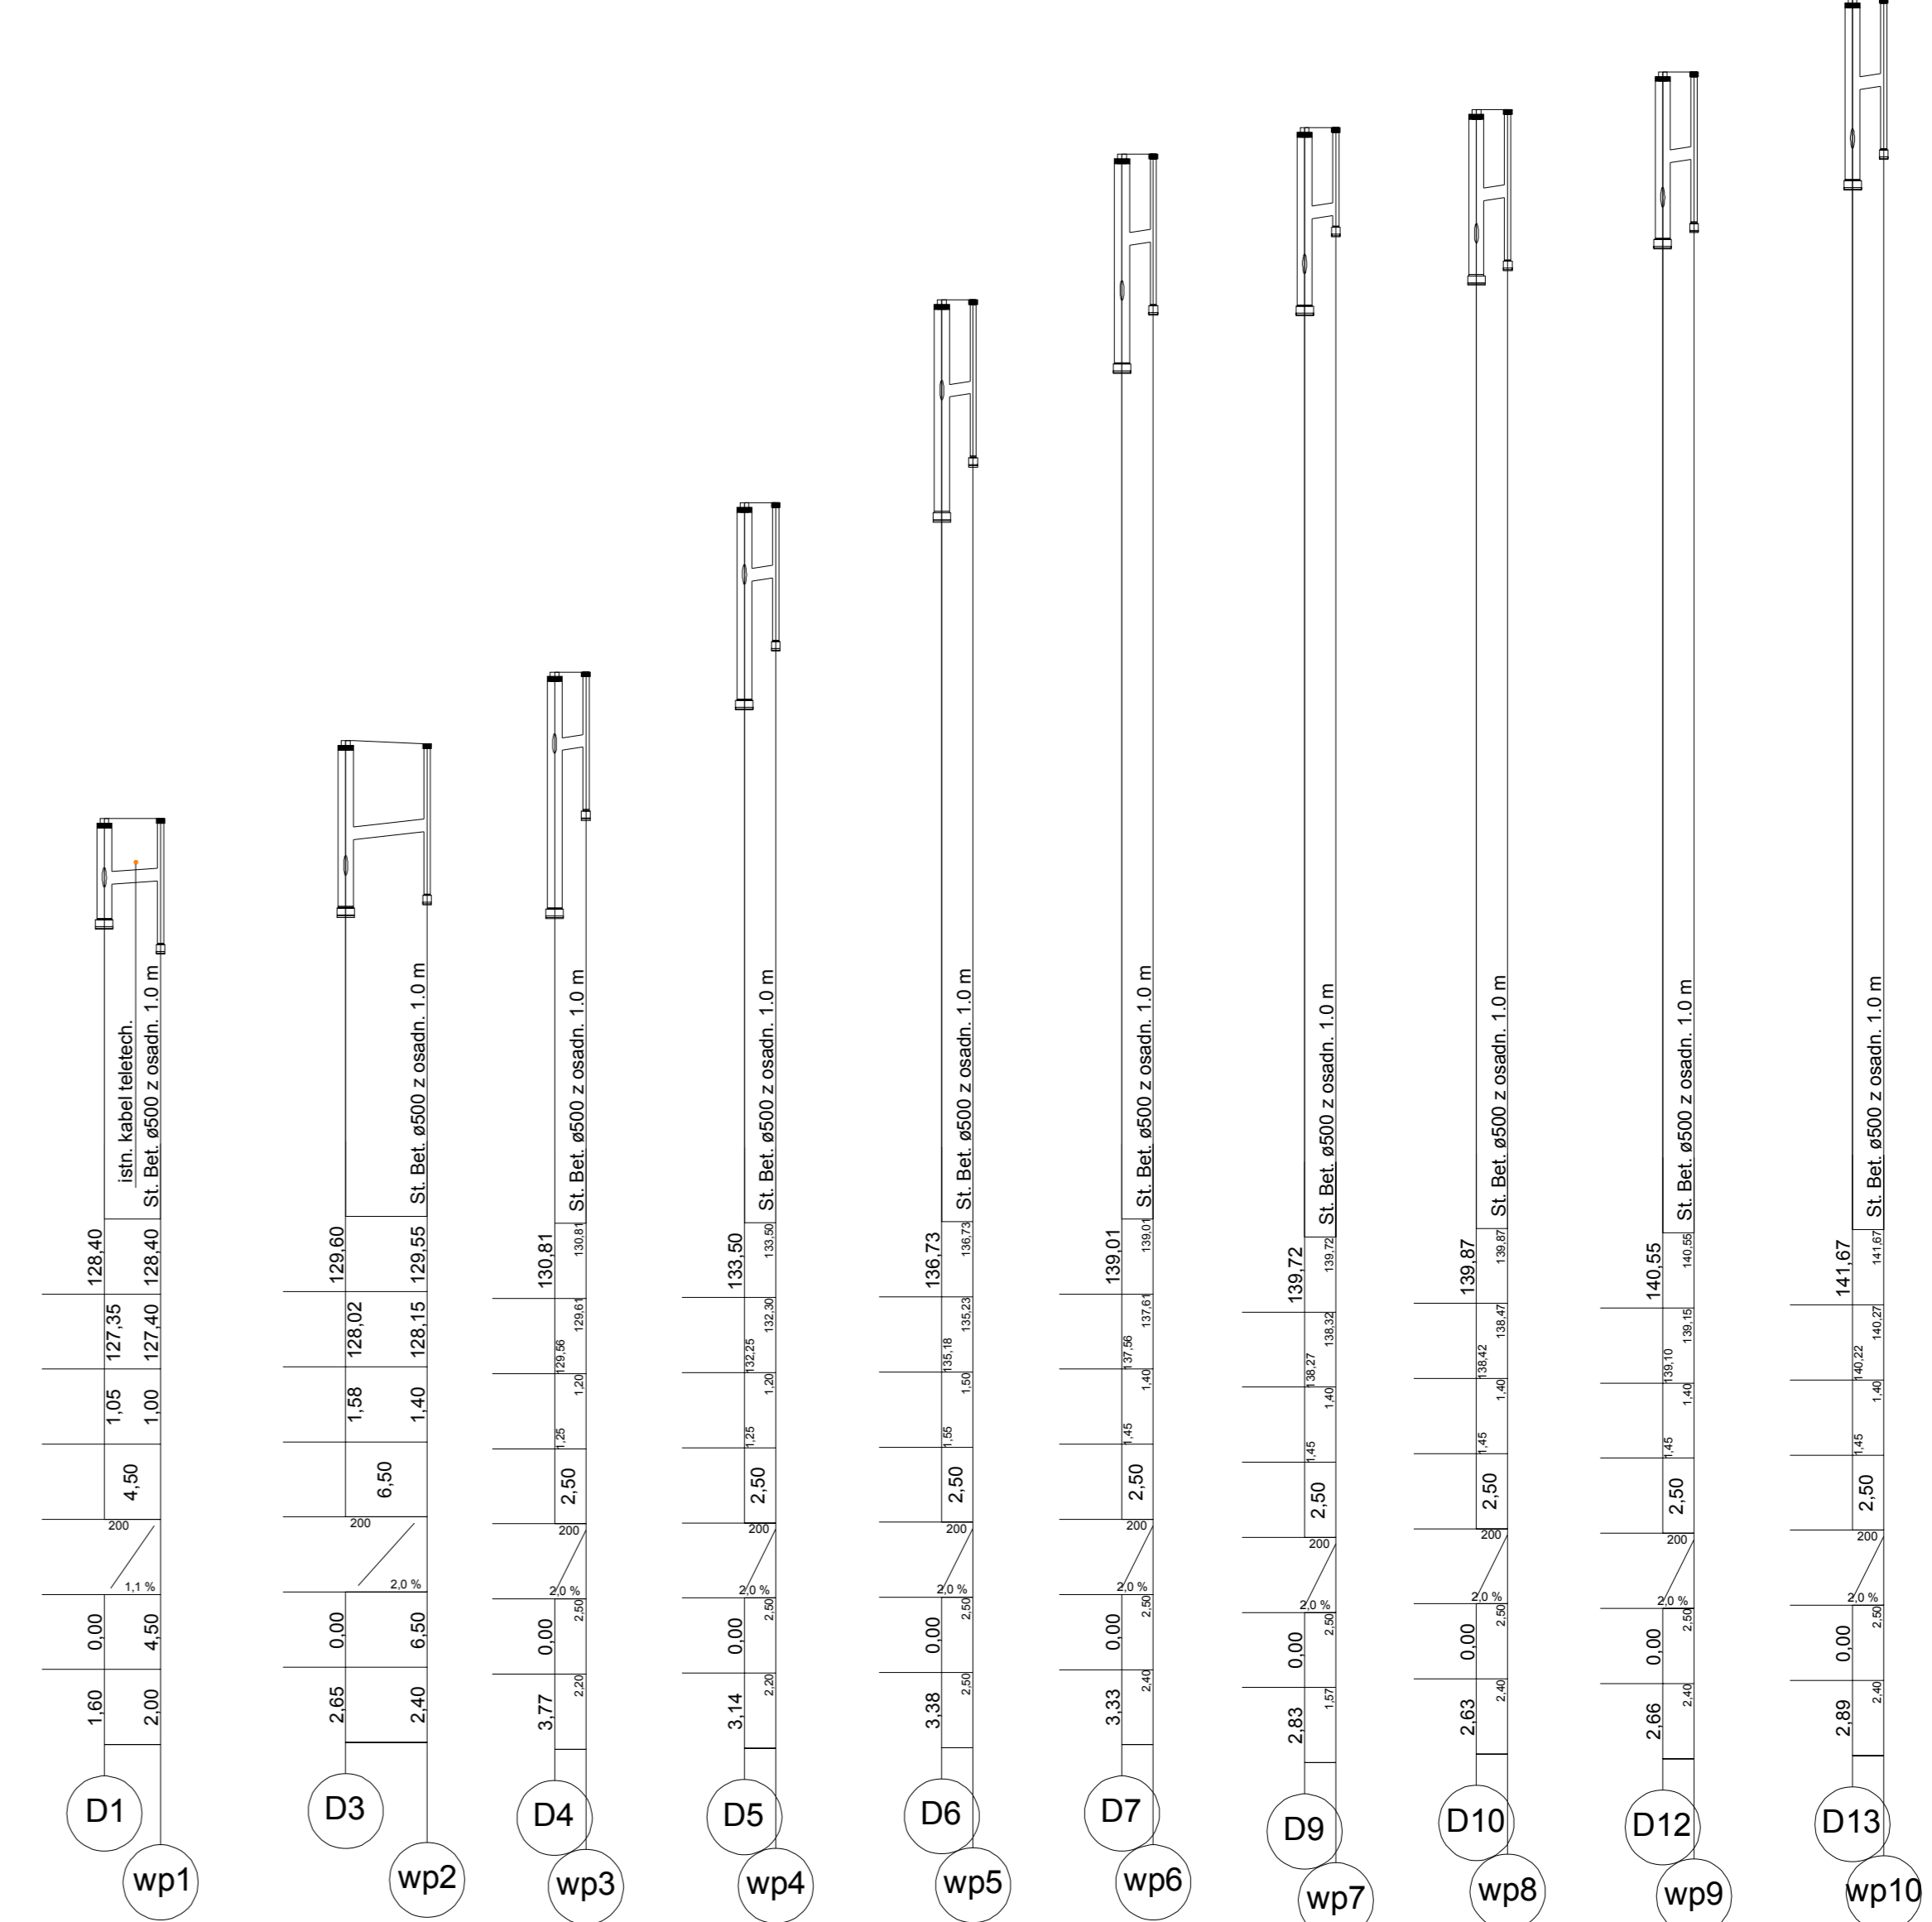


Poziom porównawczy 122,00 m n.p.m.

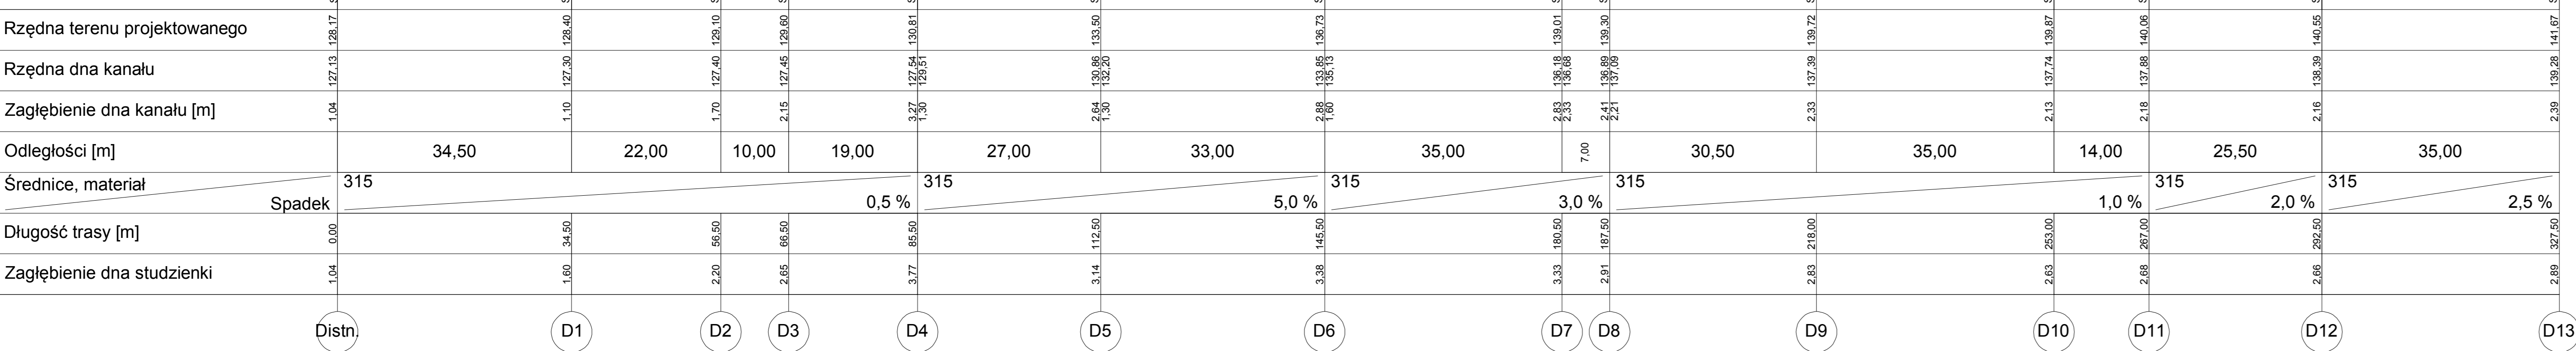

**PROJEKT**  
 ul. Trylińskiego 14/103  
 10-683 Olsztyn

Zamawiający:  
 Gmina Miasto Mragowo  
 ul. Królewiecka 60A  
 11-700 Mragowo

Nazwa zadania:  
 Przebudowa drogi ul. Ogrodowej w Mragowie wraz z budową infrastruktury wodociągowej i kanalizacji deszczowej

Tytuł rysunku: Profil podłużny - Kan. Deszcz.

Projektant: mgr inż. Bartosz Szewczyk  
 br. sanitarna upr. bud. WAM/0023/POOS/08

Sprawdzający: mgr inż. Grzegorz Kowalewski  
 br. sanitarna upr. bud. WAM/0022/POOS/08

Data: 17.01.15 r. Skala: 1:100/500 Nr rysunku: 3.0