
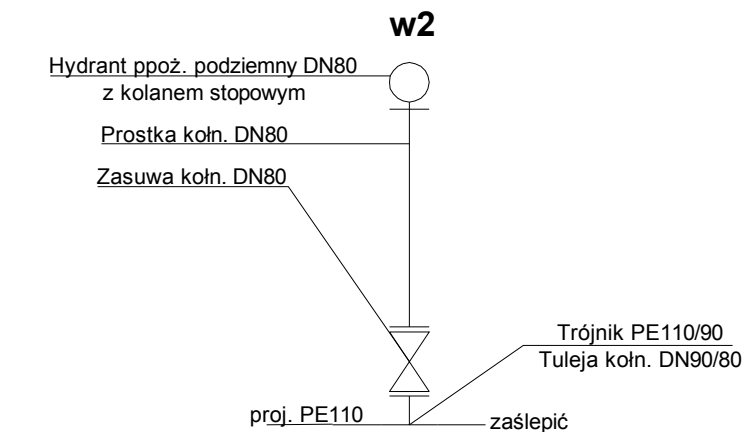
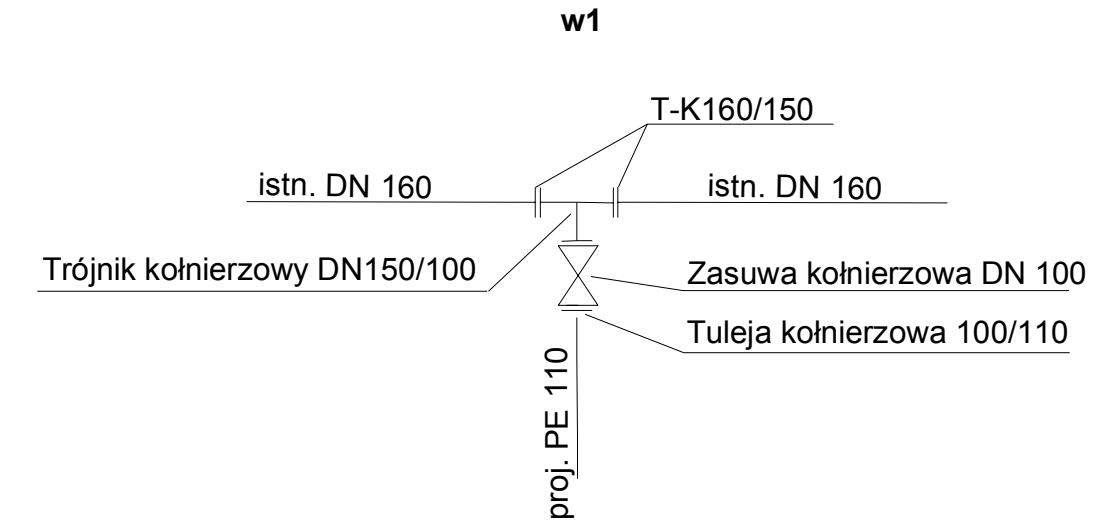


Poziom porównawczy 124,00 m n.p.m.

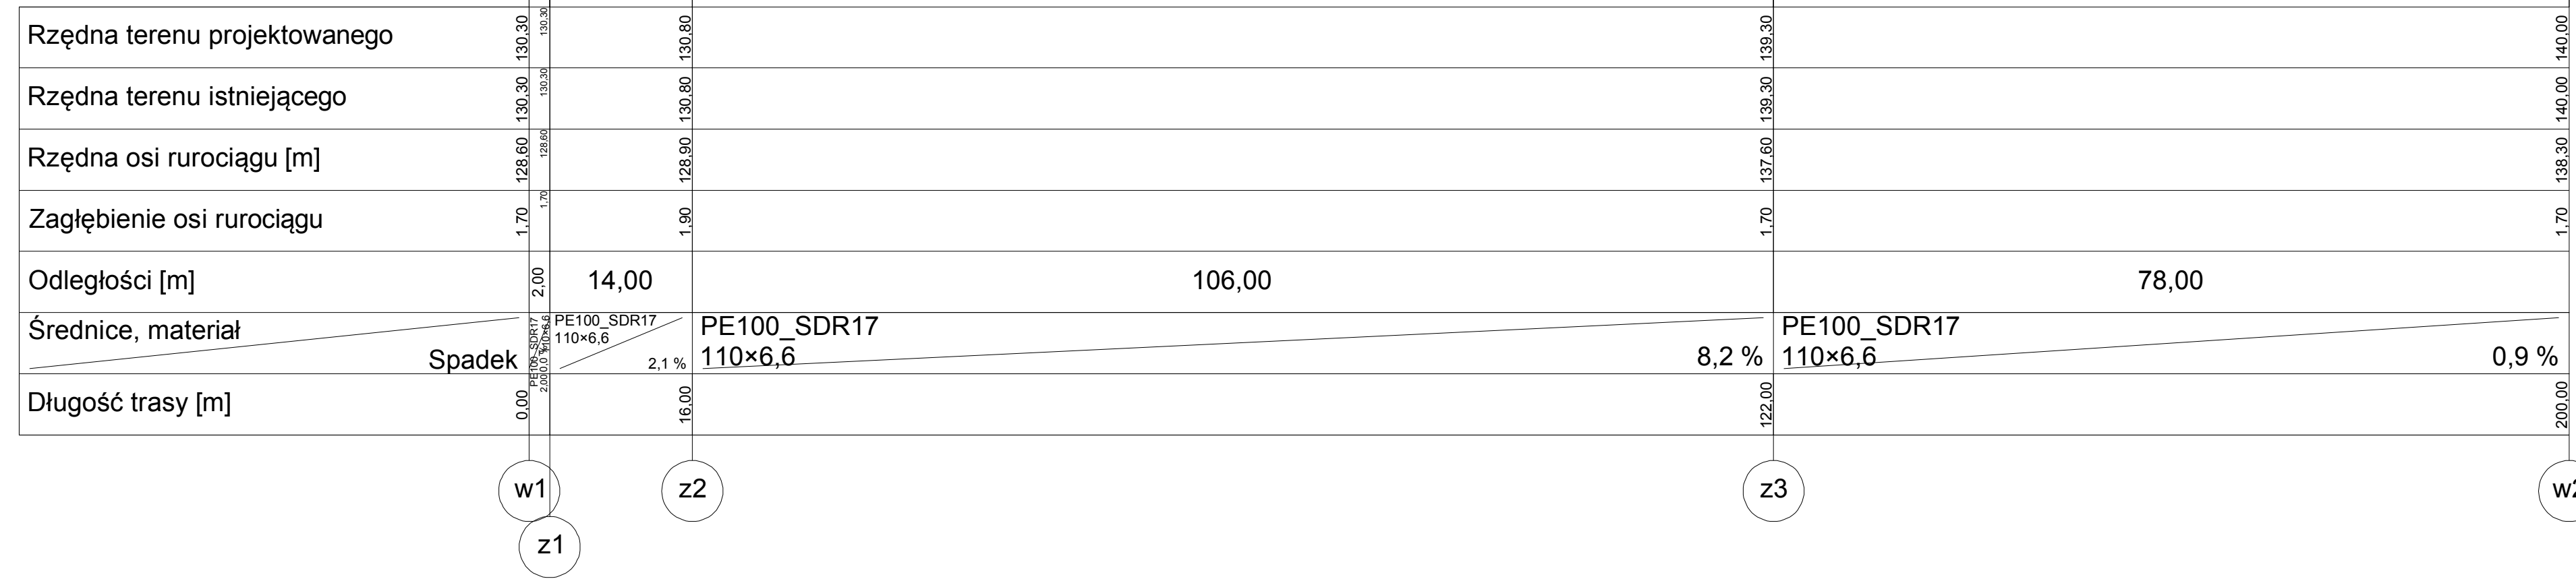

PROJEKT
 ul. Trylińskiego 14/103
 10-683 Olsztyn

Zamawiający:
 Gmina Miasto Mragowo
 ul. Królewiecka 60A
 11-700 Mragowo

Nazwa zadania:
 Przebudowa drogi ul. Ogrodowej w Mragowie wraz z budową infrastruktury wodociągowej i kanalizacji deszczowej

Tytuł rysunku: Profil podłużny - Sieć wodociągowa

Projektant: br. sanitarna	mgr inż. Bartosz Szewczyk upr. bud. WAM/0023/POOS/08	
Sprawdzający: br. sanitarna	mgr inż. Grzegorz Kowalewski upr. bud. WAM/0022/POOS/08	
Data: 12 2015 r.	Skala: 1:100/500	Nr rysunku: 4.0