



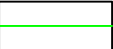
Profil

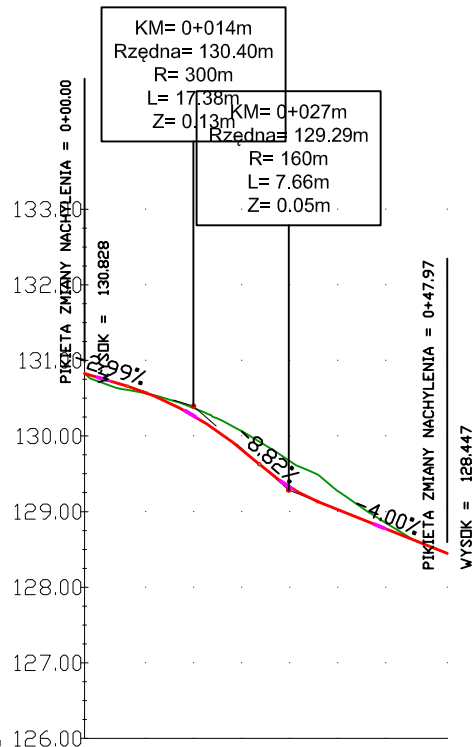

POZIOM ODNIESIENIA 126.00

| | | | | | | | | | | |
|-------------------|--|---|--------|--------|--------|--------|---------------------|--------|---------|-------|
| Rzędne niwelety | 130.83 | 130.66 | 130.50 | 129.89 | 129.68 | 129.13 | 128.77 | 128.45 | | |
| Rzędne istniejące | 130.83 | 130.61 | 130.52 | 130.11 | 129.98 | 129.68 | 128.84 | 128.45 | | |
| Różnice rzędnych | 0.00 | 0.05 | -0.02 | -0.10 | -0.22 | -0.30 | -0.35 | -0.08 | 0.00 | |
| Elementy niwelety | $L=5.71m$ $R=300.00m$ $L=17.38m$ $R=160.00m$ $L=7.66m$ $L=17.14m$ $i=-2.99\%$ $i=-3.82\%$ $i=-4.00\%$ | | | | | | | | | |
| Elementy trasy | PRDSTA $L=0.00m$ | ŁUK POZIOMY $R=25.00m$ $L=44.85m$ | | | | | PRDSTA $L=3.08m$ | | | |
| Odległości | 00.00 | 05.71 | 10.00 | 14.42 | 20.00 | 23.10 | 27.00 | 30.84 | 40.00 | 47.97 |
| Kilometraż | ● 0+000 | | | | | | | | ● 0+048 | |

LEGENDA

-  Nawierzchnia projektowana
-  Teren istniejący

PROJEKTm

ul. Trylińskiego 14/103
10-683 Olsztyn

Zamawiający:
Gmina Miasto Mrągowo
ul. Królewiecka 60A
11 - 700 Mrągowo

Nazwa zadania:
Przebudowa drogi ul. Ogrodowej w Mrągowie
wraz z budową infrastruktury wodociągowej i
kanalizacji deszczowej

Tytuł rysunku: Przekrój podłużny

Projektant: mgr inż. Mariusz Raszkievicz
upr. bud. WAM/0129/POOD/10
(br. drogowa)
Asystent: Beata Załęska

Skala:
1:100

Nr rysunku:
2.2

Data: 12.2015 r.