
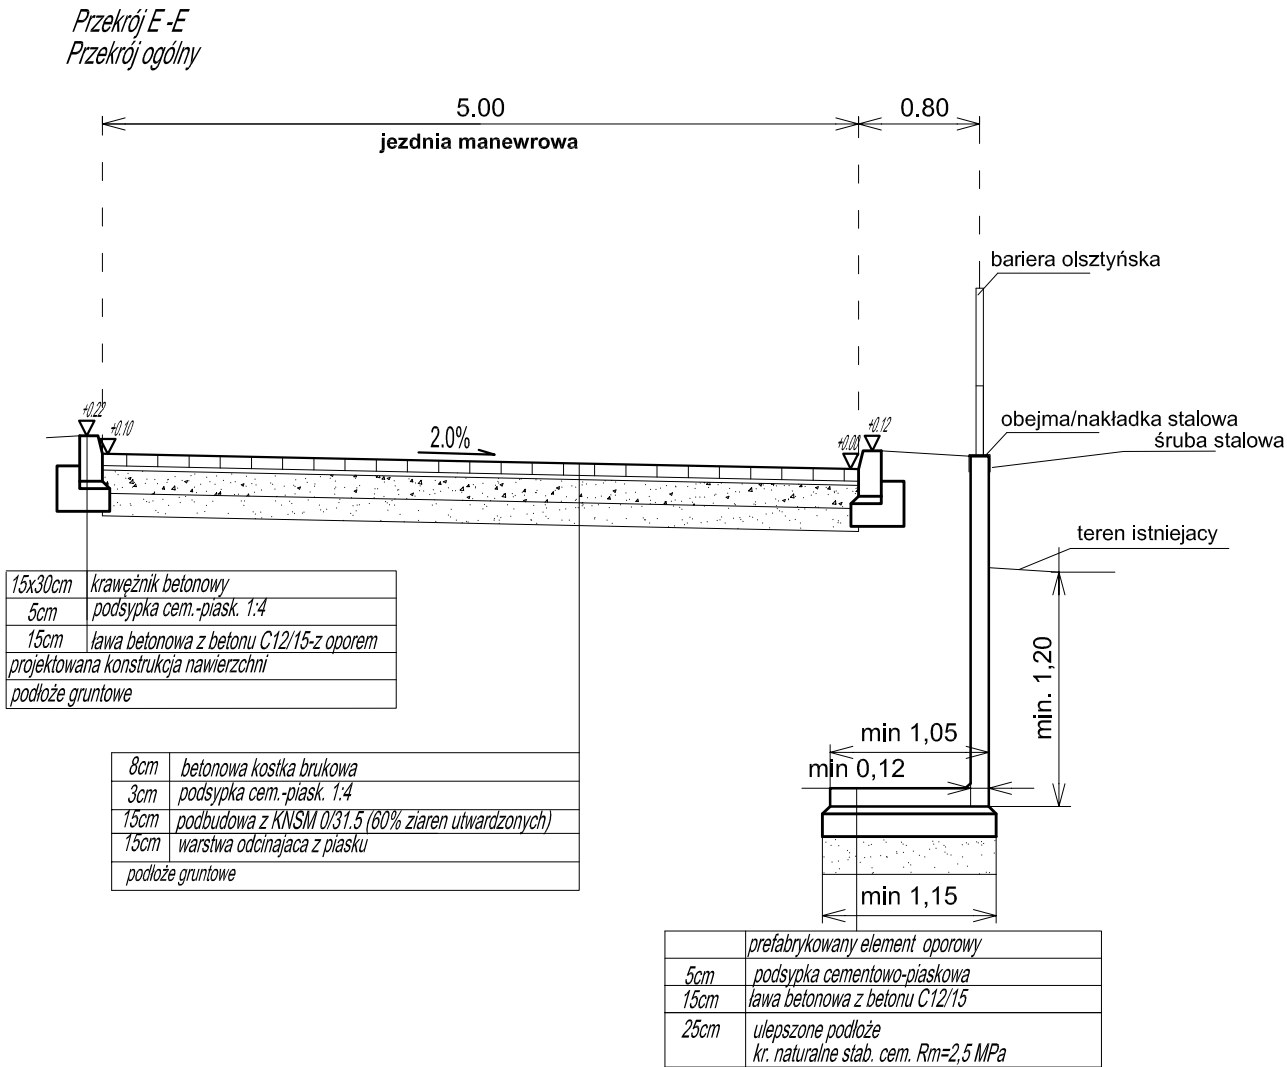


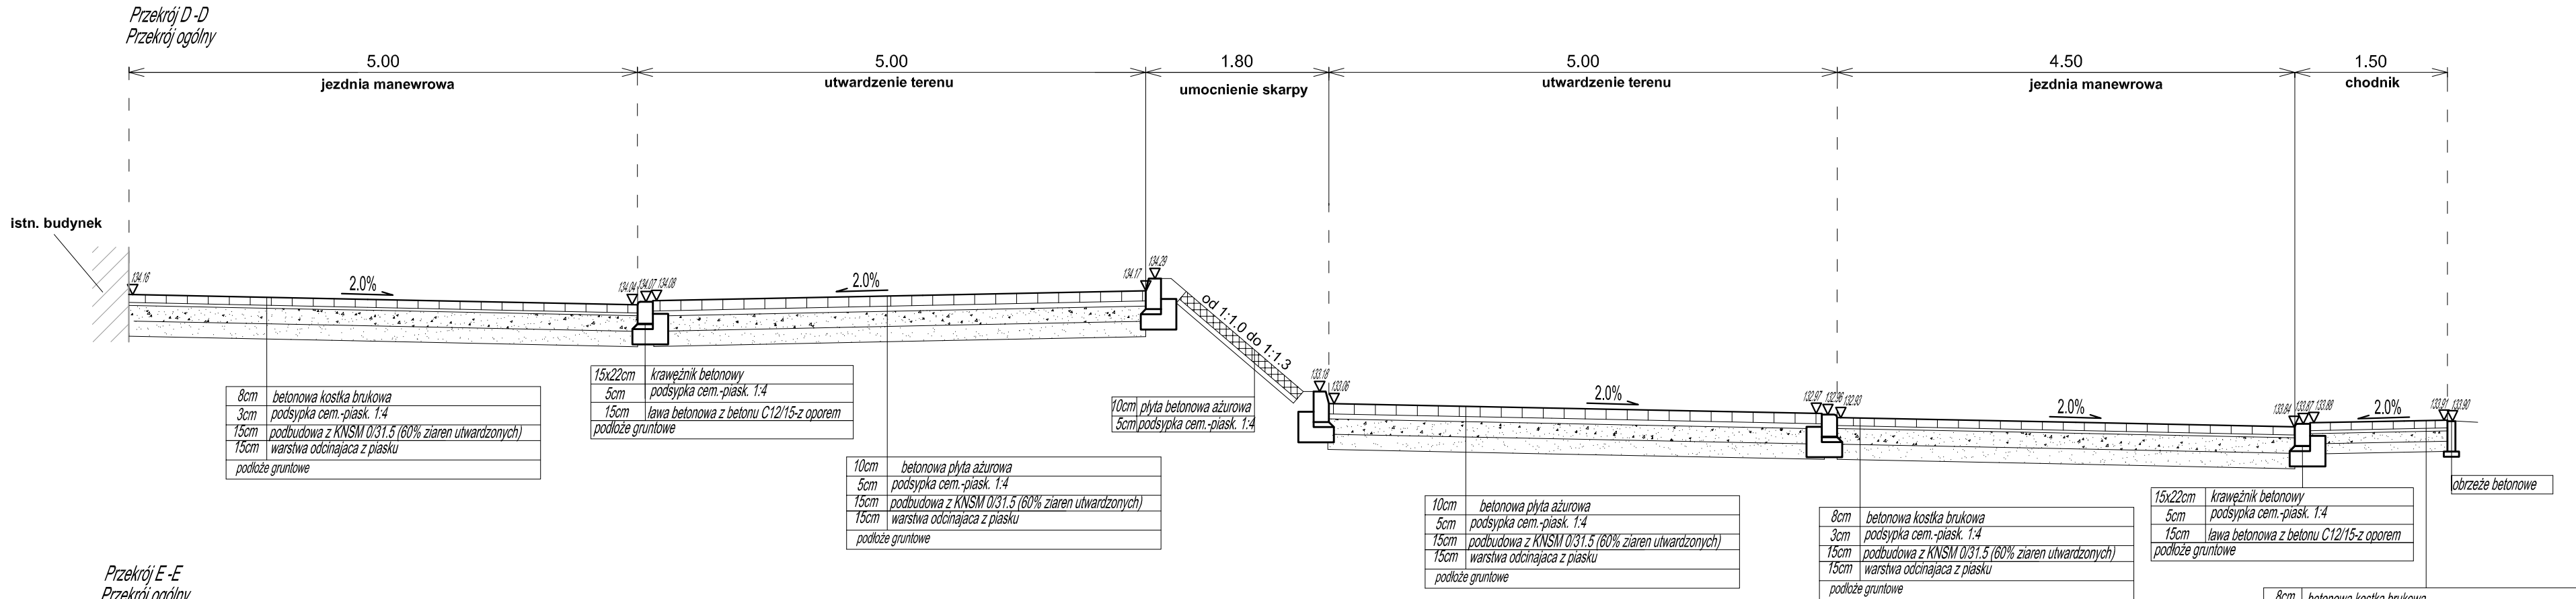

BPT Sp. z o.o. Bartag, ul. Tęczowy Las 2b/77 10-687 Olsztyn		
Zamawiający: Gmina Miasto Mragowo ul. Królewiecka 60A 11-700 Mragowo		
Nazwa zadania: Zagospodarowanie terenu miejskiego przy budynku ul. Królewiecka 54B i 58 w Mragowie		
Tytuł rysunku: Przekrój normalny		
Projektant : br. drogowa	mgr inż. Mariusz Raszkiewicz upr. bud. WAM/0129/POOD/10	
Sprawdzający: br. drogowa	mgr inż. Renata Anna Kozak upr. bud. WAM/0128/POOD/10	
Data: 05.2017 r.	Skala: 1:50	Nr rysunku: 2.2