


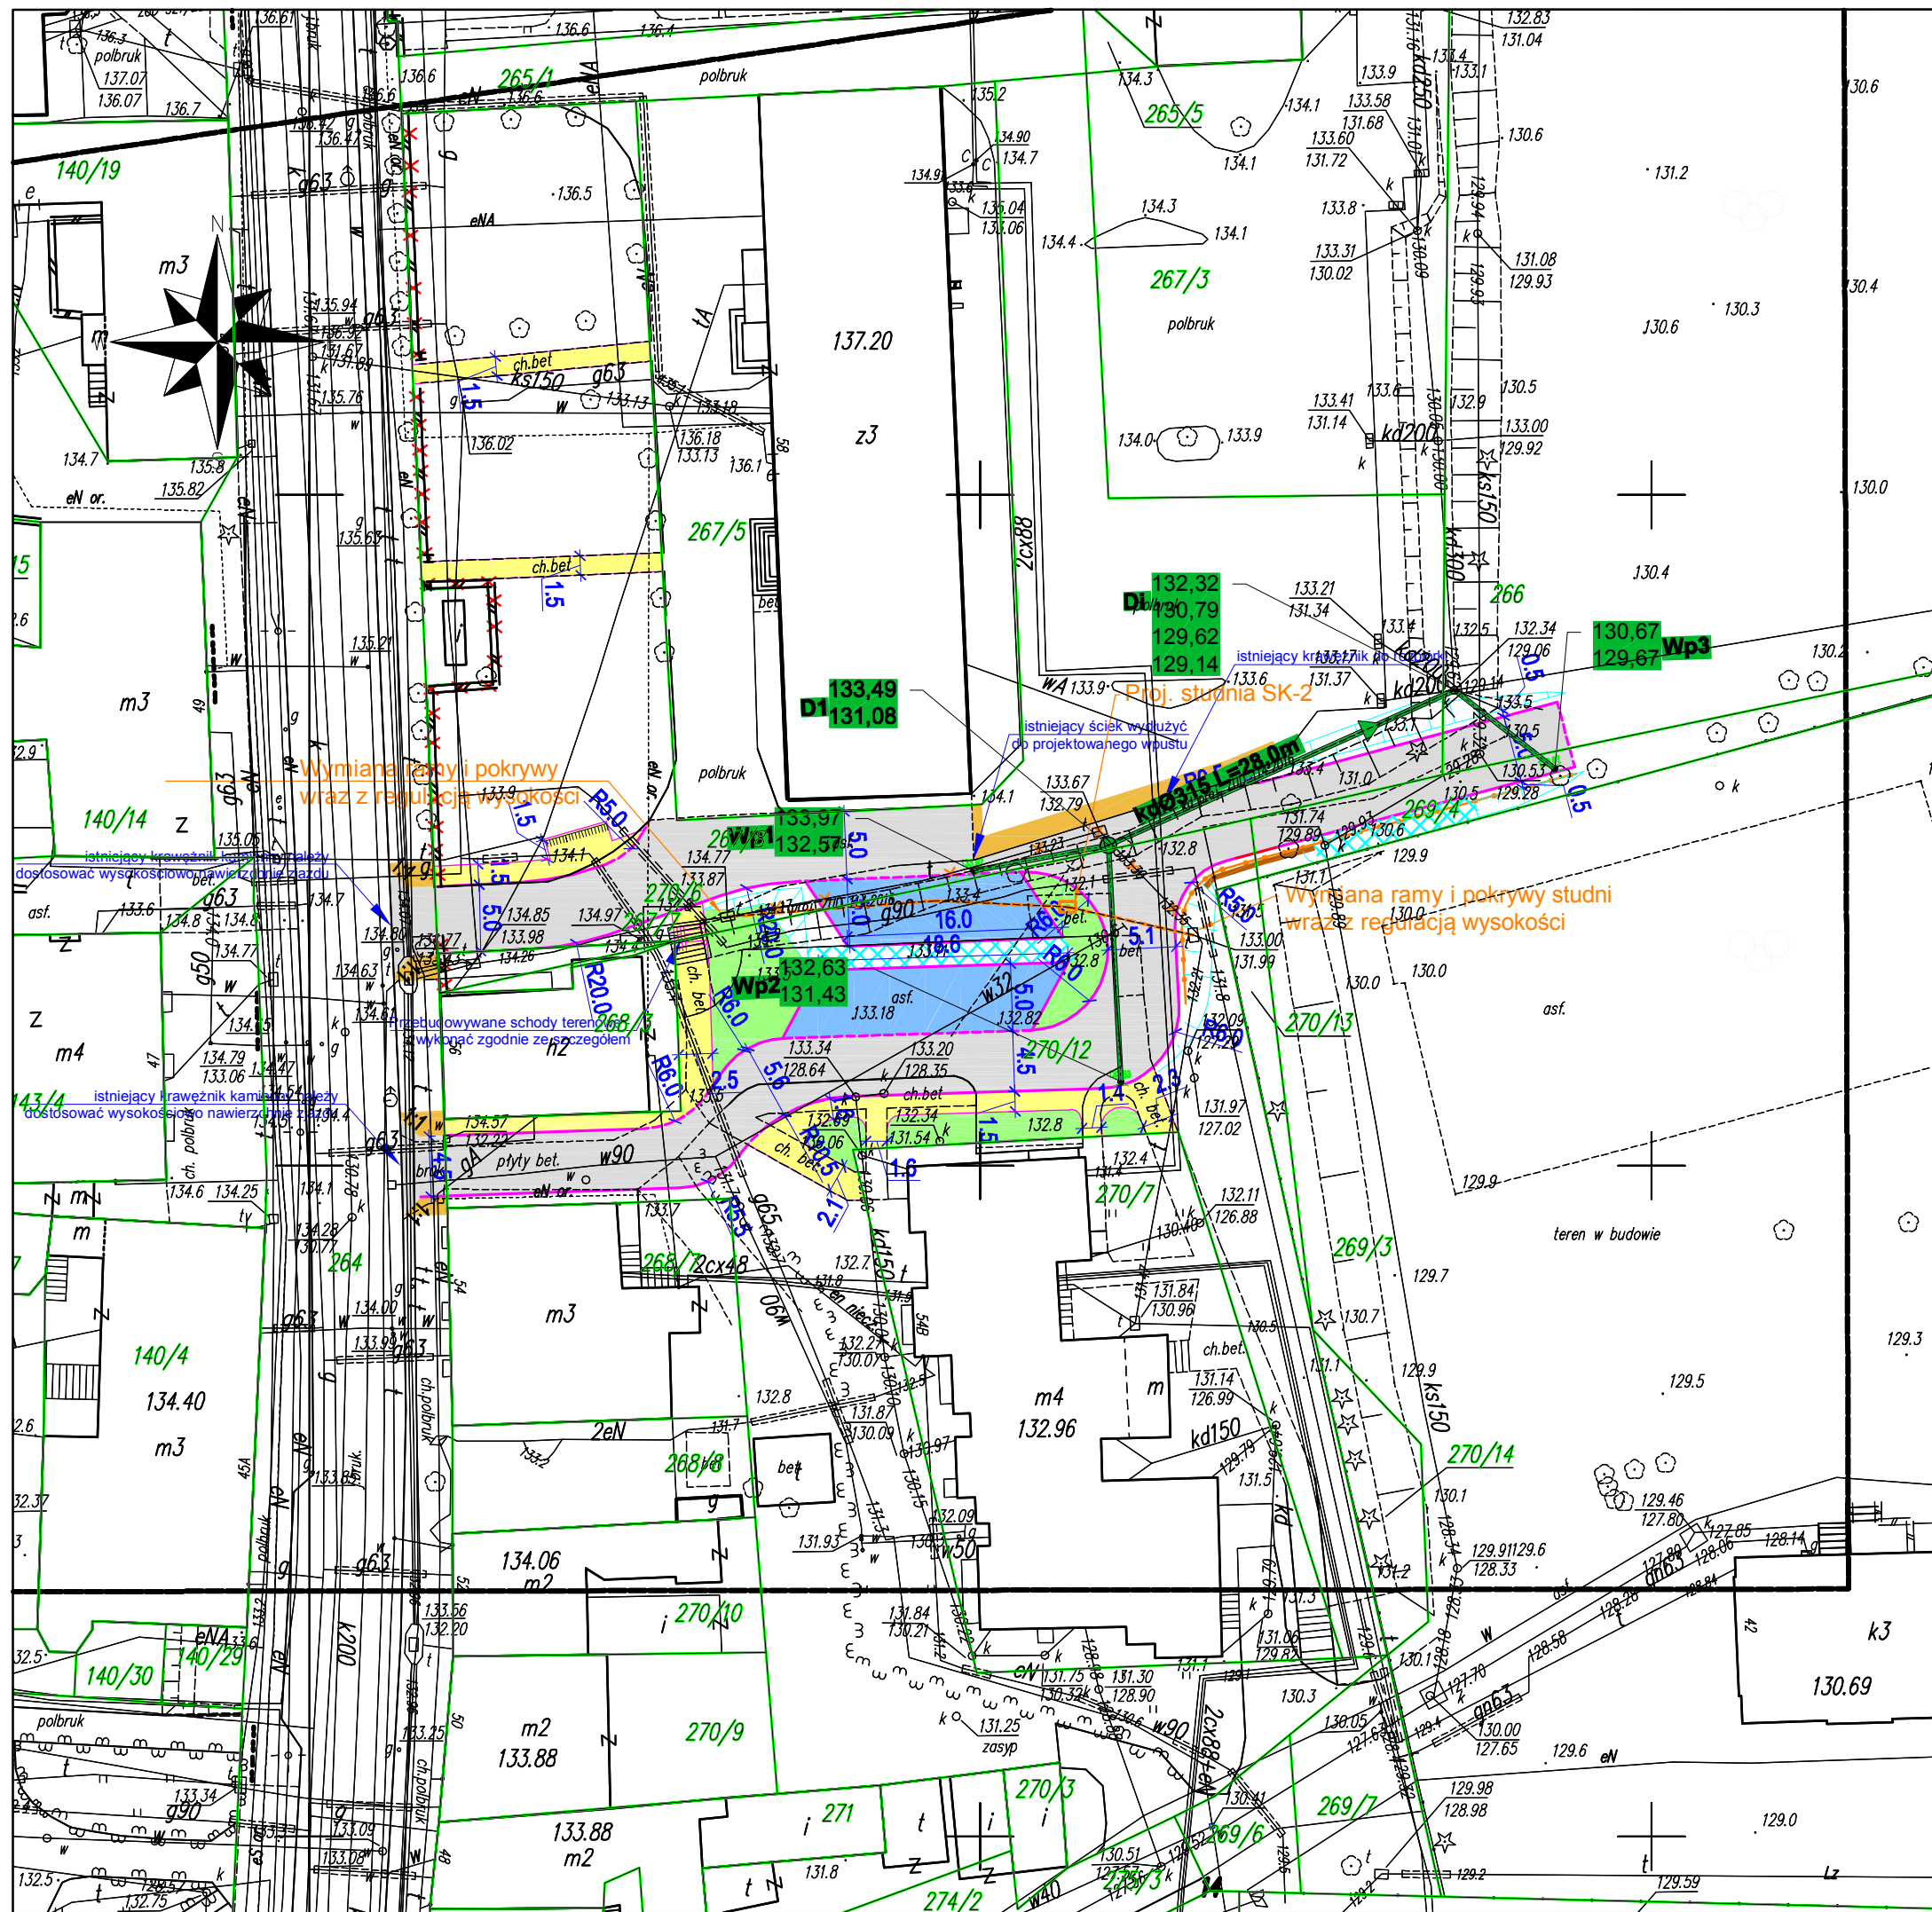

LEGENDA

proj. krawężnik betonowy 15x30 cm wystający 12 cm

proj. krawężnik betonowy 15x22 cm wtopiony

proj. obrzeże betonowe 8x30 cm

proj. chodnik o nawierzchni z betonowych elementów prefabrykowanych

proj. miejsca postojowe o nawierzchni z betonowych elementów prefabrykowanych

proj. nawierzchnia

przełożenie kostki

proj. umocnienie skarpy zgodnie z KPED 01.33 (płyty ażurowe)

stojak na rowery

drzewo do wycinki

proj. wpust deszczowy

proj. kanalizacja deszczowa

proj. studnie kanalizacji deszcz.

BPT Sp. z o.o.
Bartąg, ul. Tęczowy Las 2b/77
10-687 Olsztyn

Zamawiający:
Gmina Miasto Mrągowo
ul. Królowiecka 60A
11-700 Mrągowo

Nazwa zadania:
Zagospodarowanie terenu miejskiego przy budynku ul.
Królowiecka 54B i 58 w Mrągowie

Tytuł rysunku: Plan sytuacyjny - kanalizacja deszczowa

Projektant:
br. sanitarna

mgr inż. Bartosz Szewczyk
upr. bud. WAM/0023/POOS/08

Sprawdzający:
br. sanitarna

mgr inż. Grzegorz Jakub Kowalewski
upr. bud. WAM/0022/POOS/08

Data:
05.2017 r.

Skala:
1:500

Nr rysunku:
1.0