
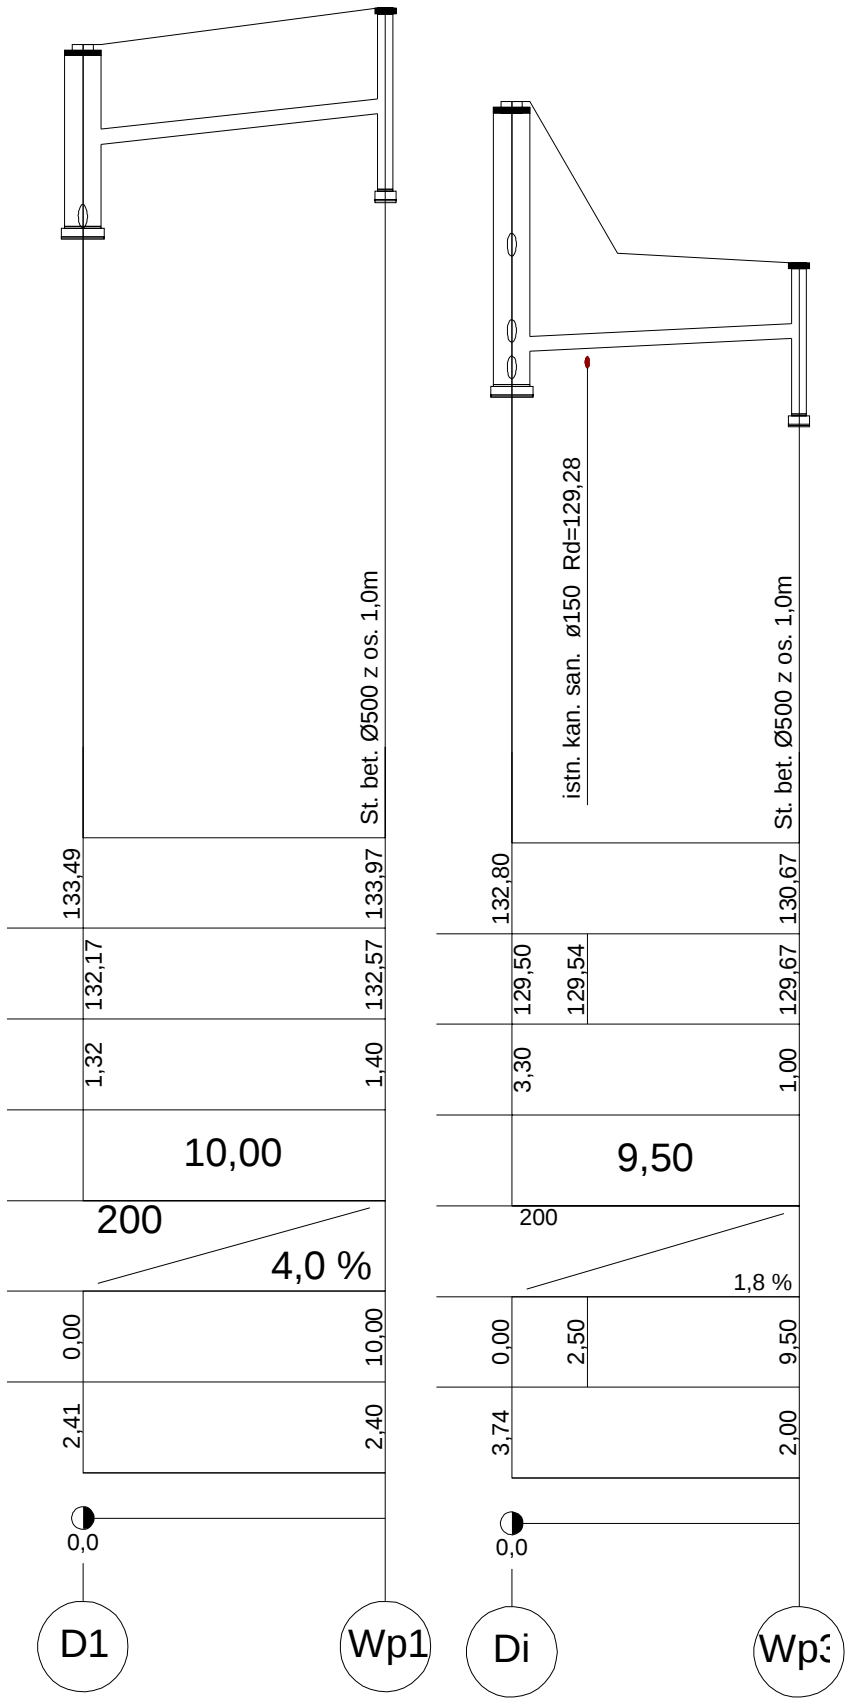


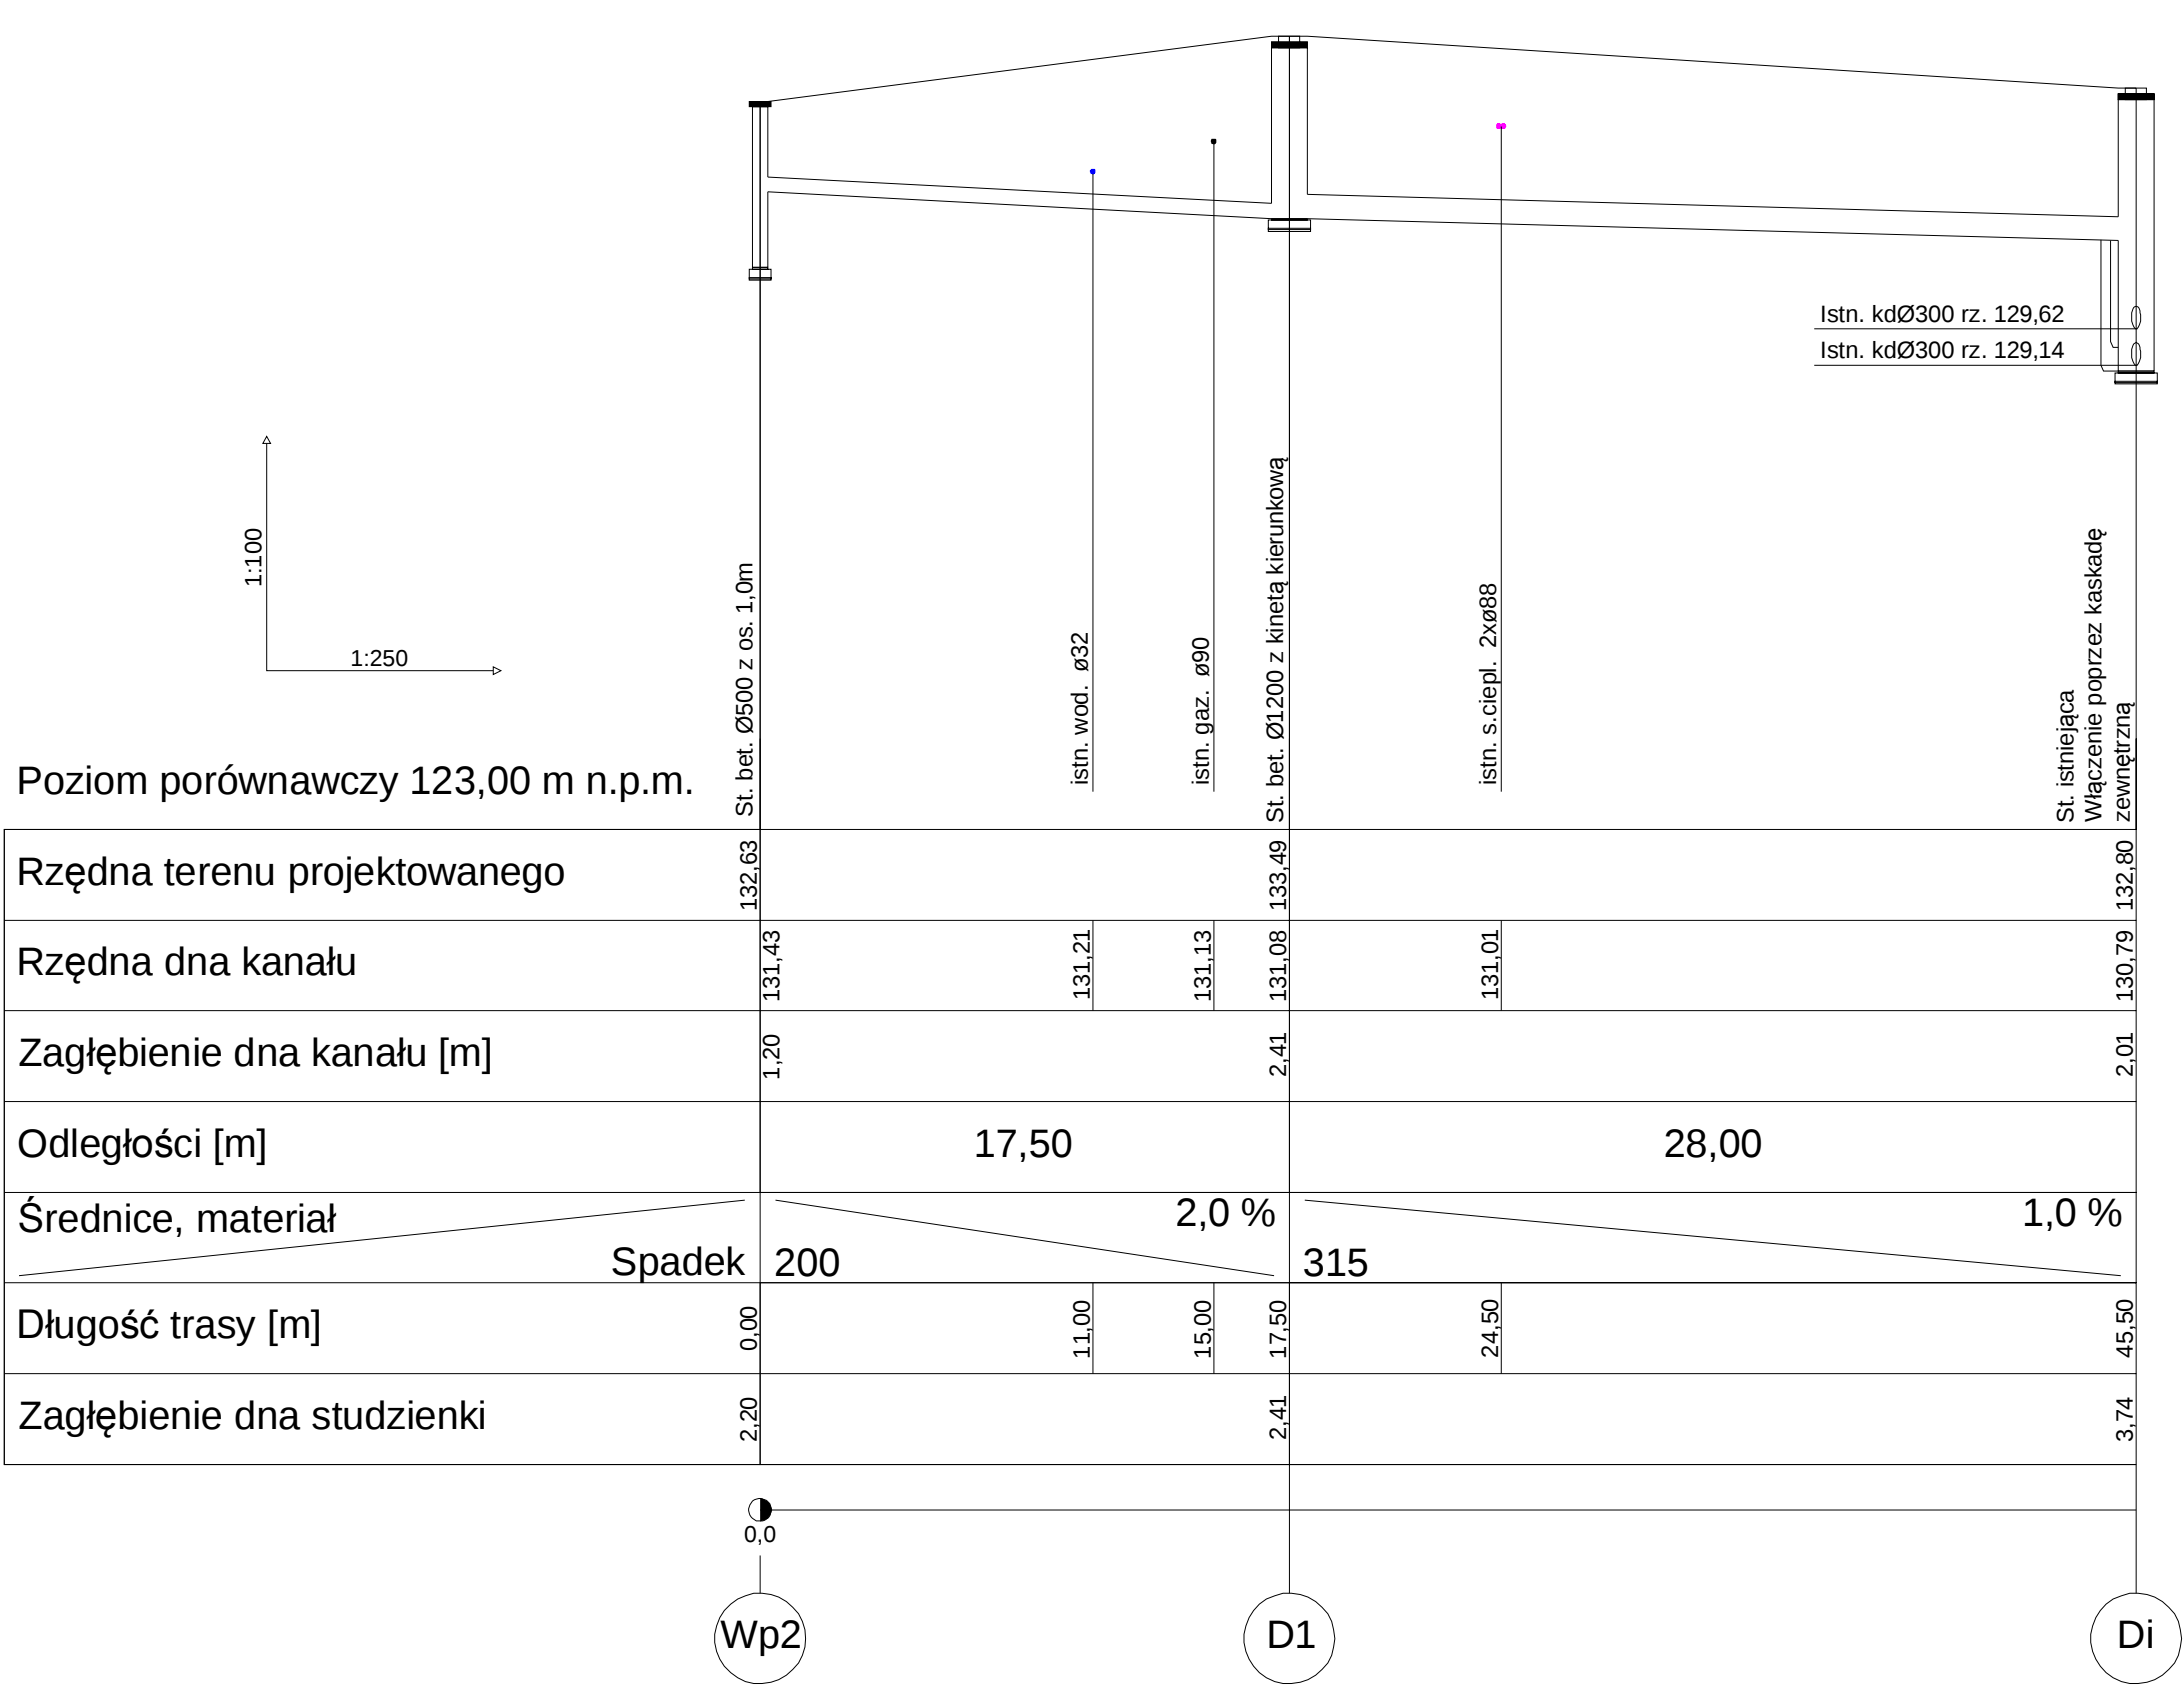

BPT Sp. z o.o. Bartąg, ul. Tęczowy Las 2b/77 10-687 Olsztyn		
Zamawiający: Gmina Miasto Mrągowo ul. Królewiecka 60A 11-700 Mrągowo		
Nazwa zadania: Zagospodarowanie terenu miejskiego przy budynku ul. Królewiecka 54B i 58 w Mrągowie		
Tytuł rysunku: Profil podłużny kanalizacji deszczowej		
Projektant: br. sanitarna	mgr inż. Bartosz Szewczyk upr. bud. WAM/0023/POOS/08	
Sprawdzający: br. sanitarna	mgr inż. Grzegorz Jakub Kowalewski upr. bud. WAM/0022/POOS/08	
Data: 11.2016 r.	Skala: 1:100/250	Nr rysunku: 2.0