


STUDNIA Z KINETĄ KIERUNKOWĄ

SKALA 1:20

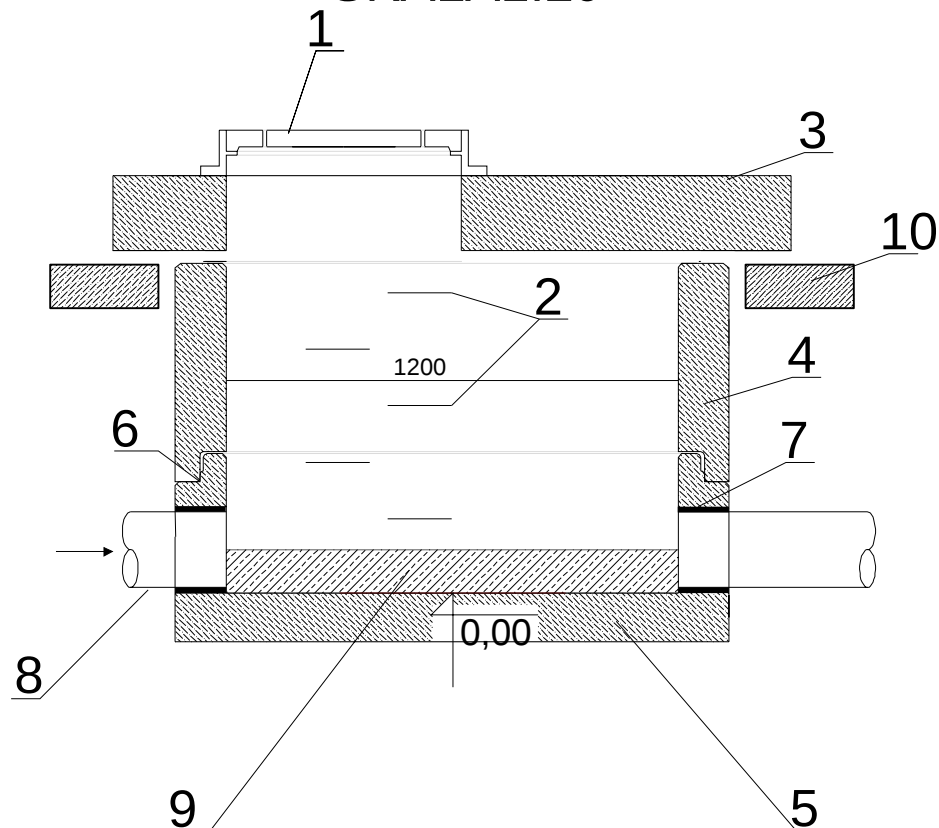

1. WŁAZ KANAŁOWY
2. STOPNIE ZŁAZOWE
3. PŁYTA POKRYWOWA Z OTWOREM
4. KRĄG
5. PODSTAWA STUDNI
6. USZCZELKA GUMOWA
7. SZCZELNE PRZEJŚCIE PRZEZ ŚCIANĘ DLA
TULEJA OCHRONNA ZAMONTOWANA W KRĘGU
8. RURA Z PVC
9. KINETA KIERUNKOWA H=2/3d PROFILOWANA FABRYCZNIE
10. PIERŚCIEŃ ODCIĄŻAJĄCY

BPT Sp. z o.o.
Bartąg, ul. Tęczowy Las 2b/77
10-687 Olsztyn

Zamawiający:
Gmina Miasto Mrągowo
ul. Królewiecka 60A
11-700 Mrągowo

Nazwa zadania:
Zagospodarowanie terenu miejskiego przy budynku ul.
Królewiecka 54B i 58 w Mrągowie

Tytuł rysunku: Studnia rewizyjna

Projektant:
br. sanitarna mgr inż. Bartosz Szewczyk
upr. bud. WAM/0023/POOS/08

Sprawdzający:
br. sanitarna mgr inż. Grzegorz Jakub Kowalewski
upr. bud. WAM/0022/POOS/08

Data:
11.2016 r.

Skala:
1:20

Nr rysunku:
3.0