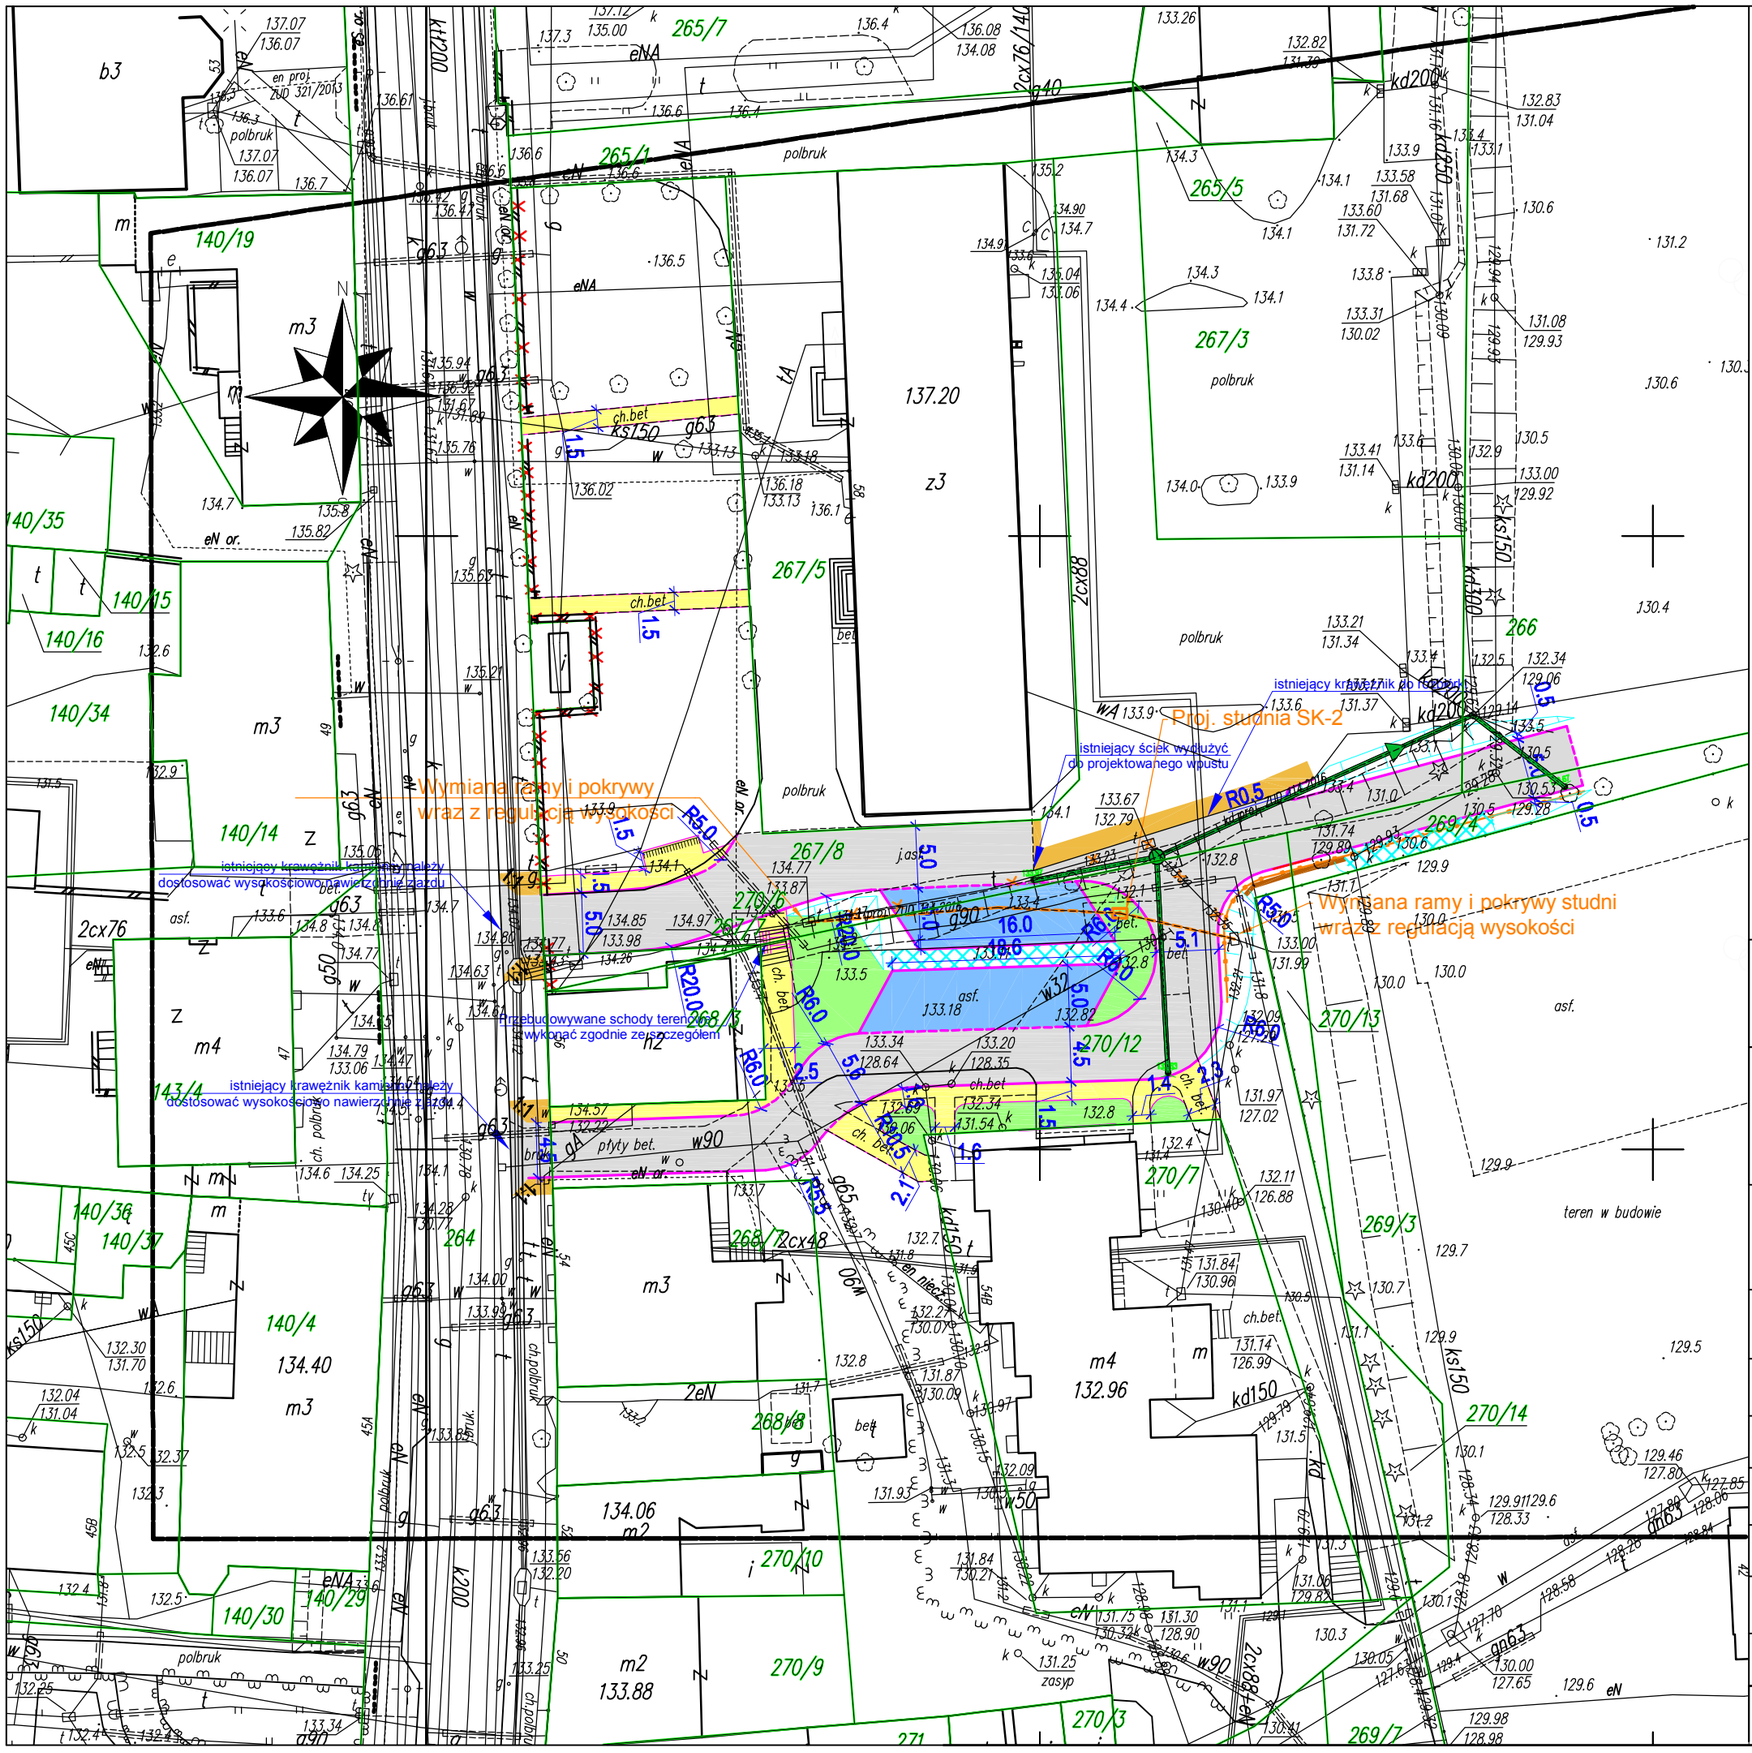

LEGENDA

- proj. krawężnik betonowy 15x30 cm wystający 12 cm
- proj. krawężnik betonowy 15x22 cm wtopiony
- proj. obrzeże betonowe 8x30 cm na podsypce cem. - piask.
- proj. obrzeże betonowe 8x30 cm na ławie betonowej z oporem
- proj. chodnik o nawierzchni z betonowej kostki brukowej
- proj. utwardzenie terenu o nawierzchni z betonowych elementów prefabrykowanych
- proj. nawierzchnia z betonowej kostki brukowej
- przełożenie istniejacej nawierzchni z betonowej kostki brukowej
- proj. umocnienie skarpy (płyty ażurowe na podsypce cementowo - piaskowej gr. 5 cm)
- proj. prefabrykowane elementy oporowe
- proj. skarpy
- proj. zieleniec
- proj. bariery ochronne typu "olsztyńskiego"
- murek do przewidziany do likwidacji
- stojak na rowery
- projektowany wpust deszczowy
- projektowana kanalizacja deszczowa
- projektowane studnie kanalizacji deszczowej
- proj. infrastruktura telekomunikacyjna
- likwidowana infrastruktura telekomunikacyjna

BPT Sp. z o.o.
Bartąg, ul.Tęczowy Las 2b/77
10-687 Olsztyn

Zamawiający:
Gmina Miasto Mrągowo
ul. Królewiecka 60A
11-700 Mrągowo

Nazwa zadania:
Zagospodarowanie terenu miejskiego przy budynku ul. Królewiecka 54B i 58 w Mrągowie

Tytuł rysunku: Projekt zagospodarowania terenu

Projektant : br. drogowa	mgr inż. Mariusz Raszkiewicz upr. bud. WAM/0129/POOD/10	
Sprawdzajacy : br. drogowa	mgr inż. Renata Anna Kozak upr. bud. WAM/0128/POOD/10	
Projektant: br. sanitarna	mgr inż. Bartosz Szewczyk upr. bud. WAM/0023/POOS/08	
Sprawdzający: br. sanitarna	mgr inż. Grzegorz Jakub Kowalewski upr. bud. WAM/0022/POOS/08	
Projektant : br. teletechn.	mgr inż. Arkadiusz Wiszniewski upr. bud. WAM/0149/ZOOT/05	
Sprawdzający: br. teletechn.	mgr inż. Daniel Świeciak upr. bud. WAM/0083/POOT/07	

Data:	**Skala:**	**Nr rysunku:**
05.2017 r.	1:500	1.1