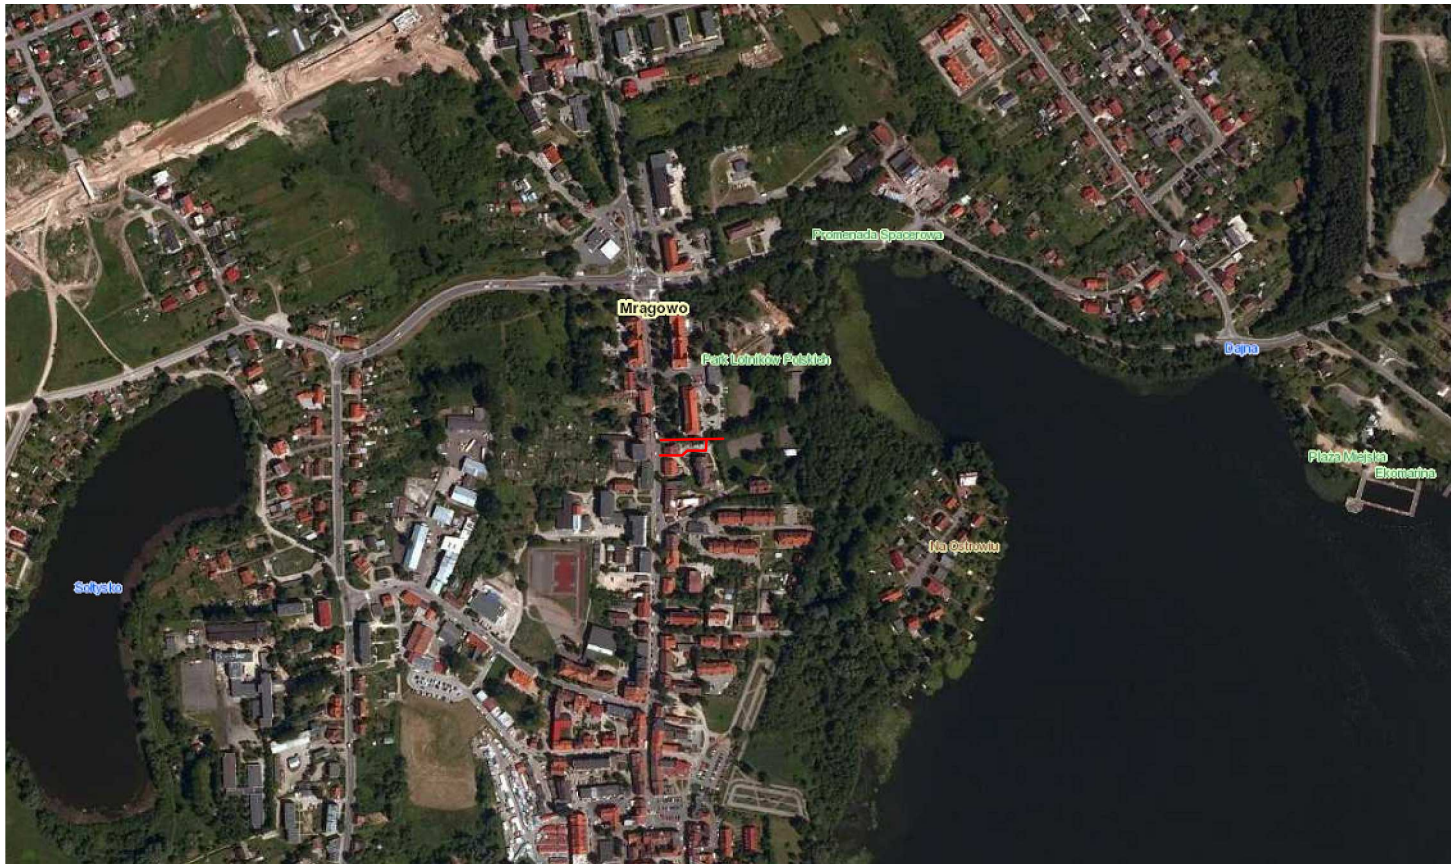

LEGENDA

zakres opracowania

BPT Sp. z o.o.
Bartąg, ul. Tęczowy Las 2b/77
10-687 Olsztyn

Zamawiający:
Gmina Miasto Mrągowo
ul. Królewiecka 60 A
11-700 Mrągowo

Nazwa zadania:
Zagospodarowanie terenu miejskiego przy budynku ul. Królewiecka 54B i 58 w Mrągowie

Tytuł rysunku: Plan orientacyjny

Projektant: mgr inż. Mariusz Raszkiewicz
upr. bud. WAM/0129/POOD/10 (br. drogowa)

Skala: 1:10 000

Nr rysunku: 1.0

Data: 09.2016 r.