


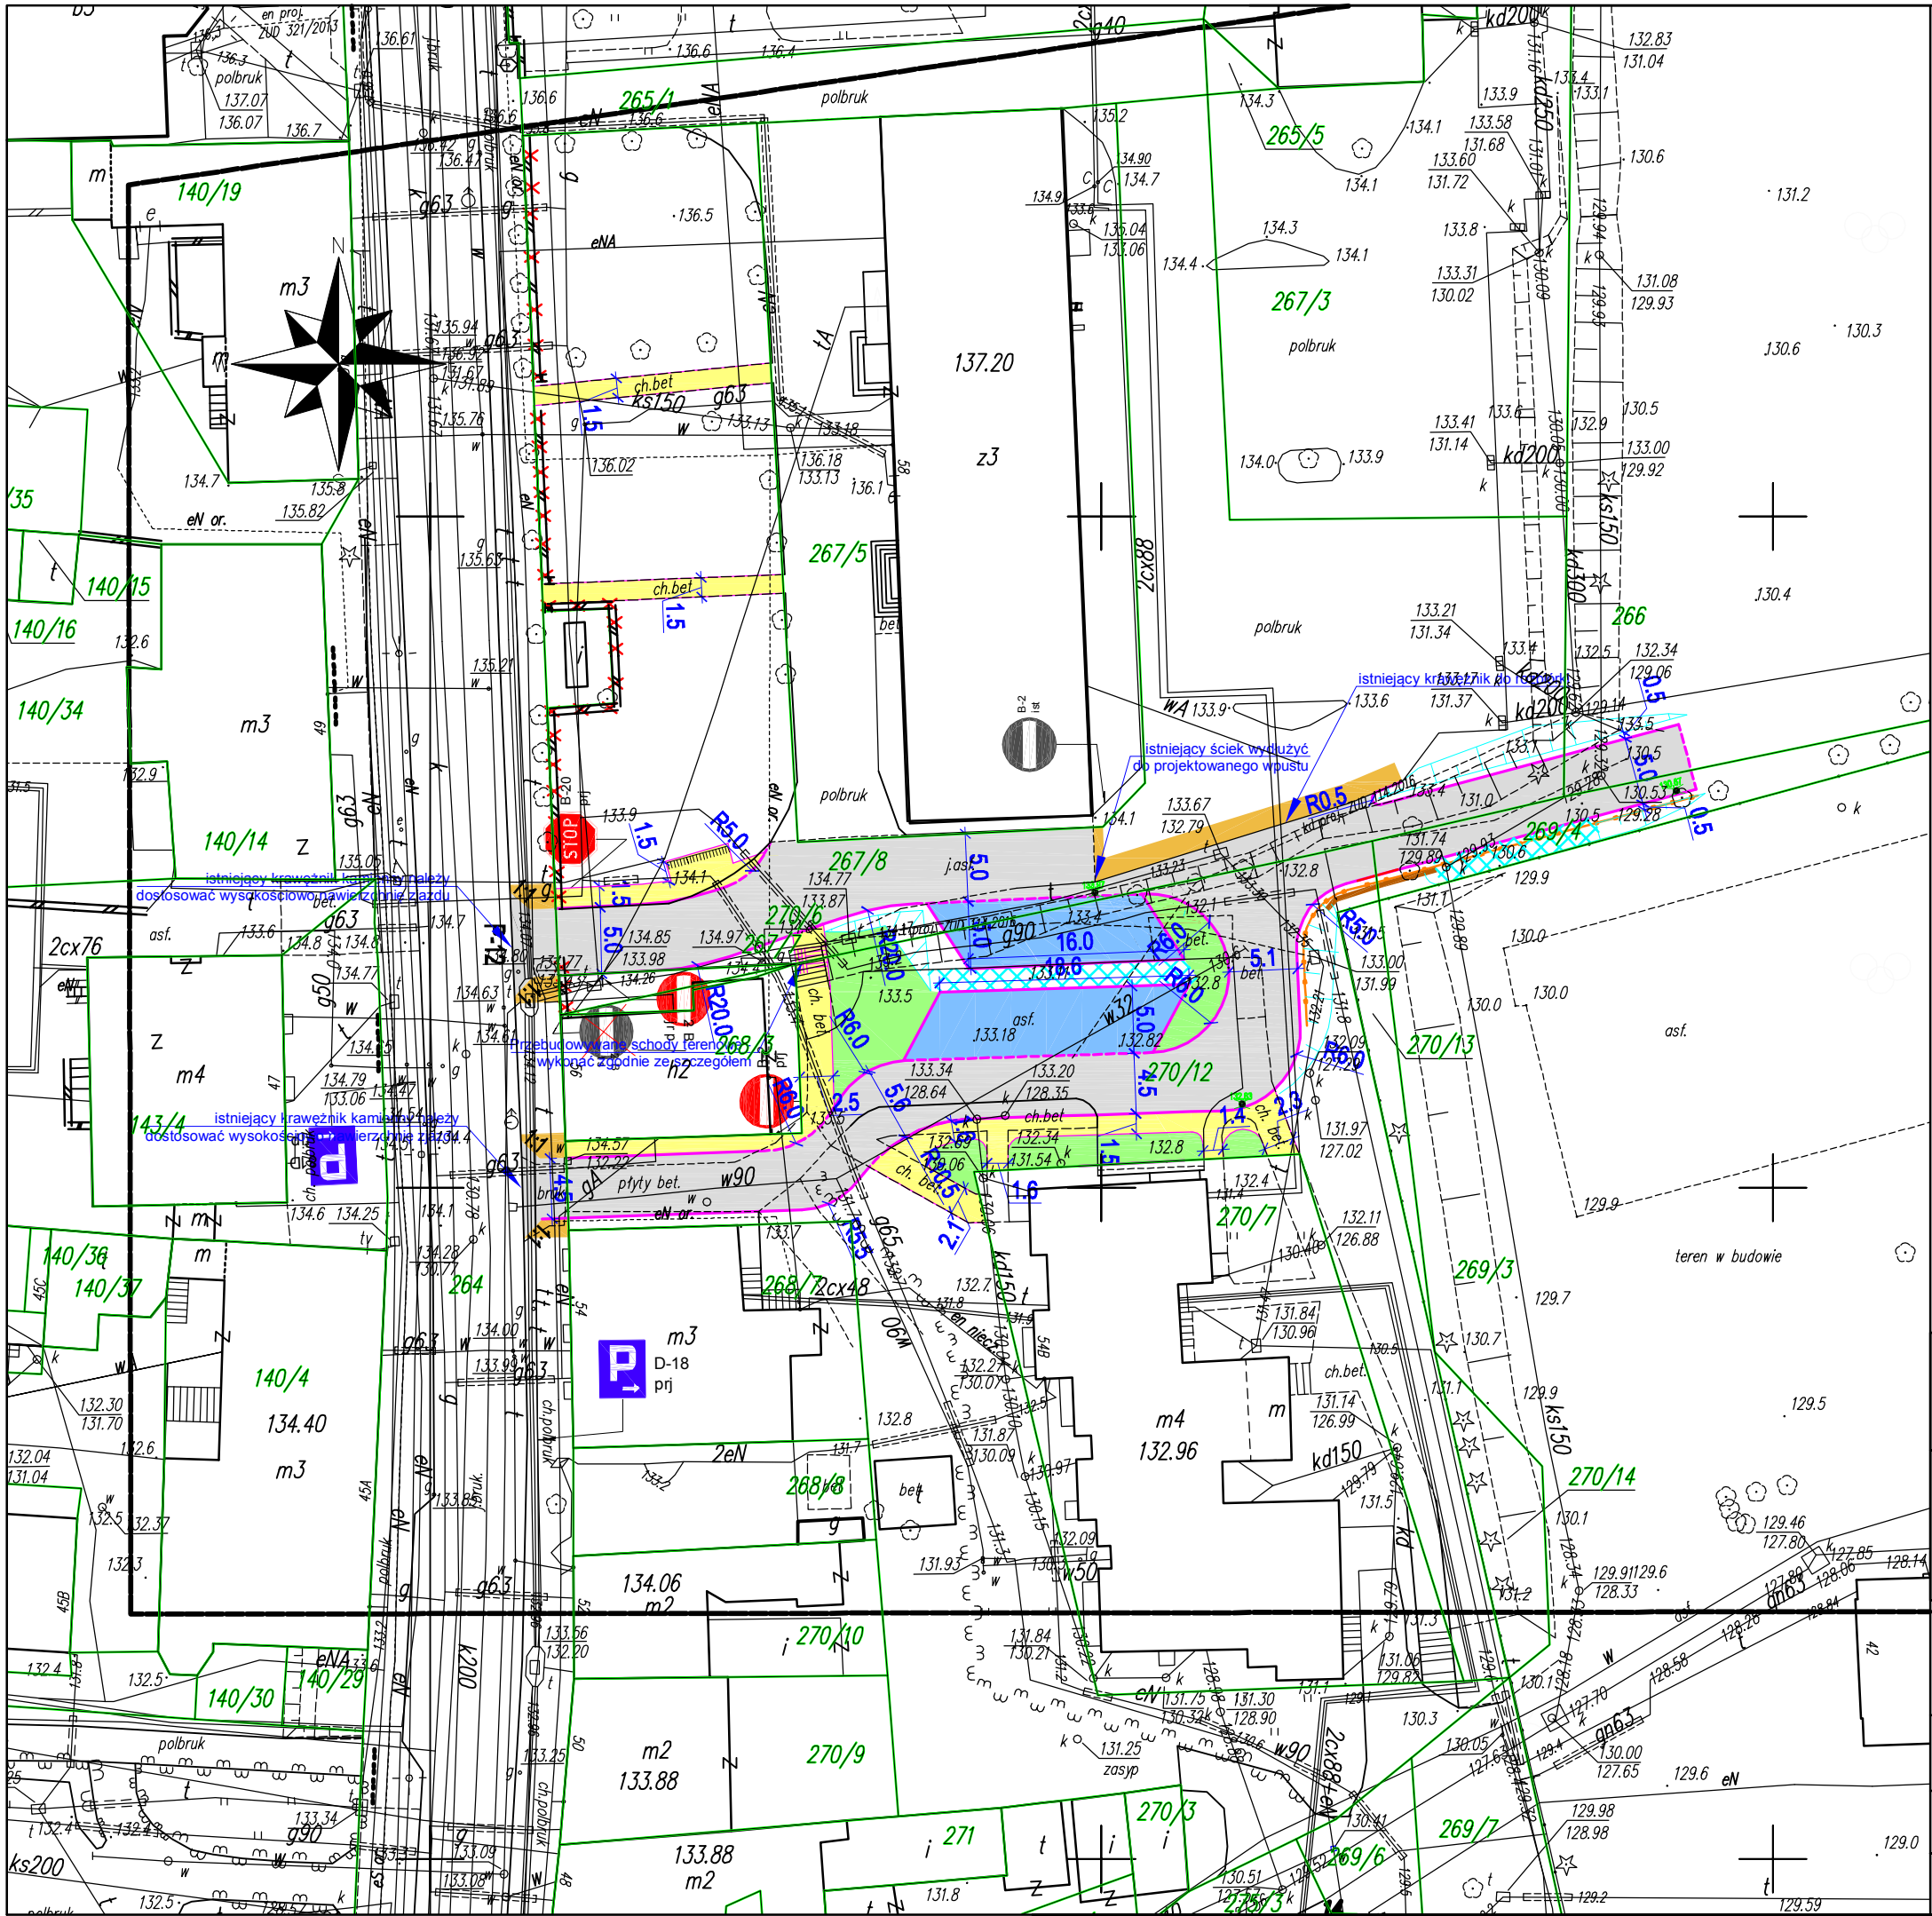

LEGENDA



D-6 ist Istniejące oznakowanie pionowe



D-6 ist Istniejące oznakowanie pionowe do usunięcia



A-7 prj Projektowane oznakowanie pionowe



Projektowane oznakowanie poziome

BPT Sp. z o.o.
Bartąg, ul. Tęczowy Las 2b/77
10-687 Olsztyn

Zamawiający:
Gmina Miasto Mrągowo
ul. Królowiecka 60A
11-700 Mrągowo

Nazwa zadania:
Zagospodarowanie terenu miejskiego przy budynku ul.
Królowiecka 54B i 58 w Mrągowie

Tytuł rysunku: Plan sytuacyjny - stała organizacja ruchu

Projektant : mgr inż. Mariusz Raszkiewicz
br. drogowa upr. bud. WAM/0129/POOD/10

Data:
05.2017 r.

Skala:
1:500

Nr rysunku:
1.1