


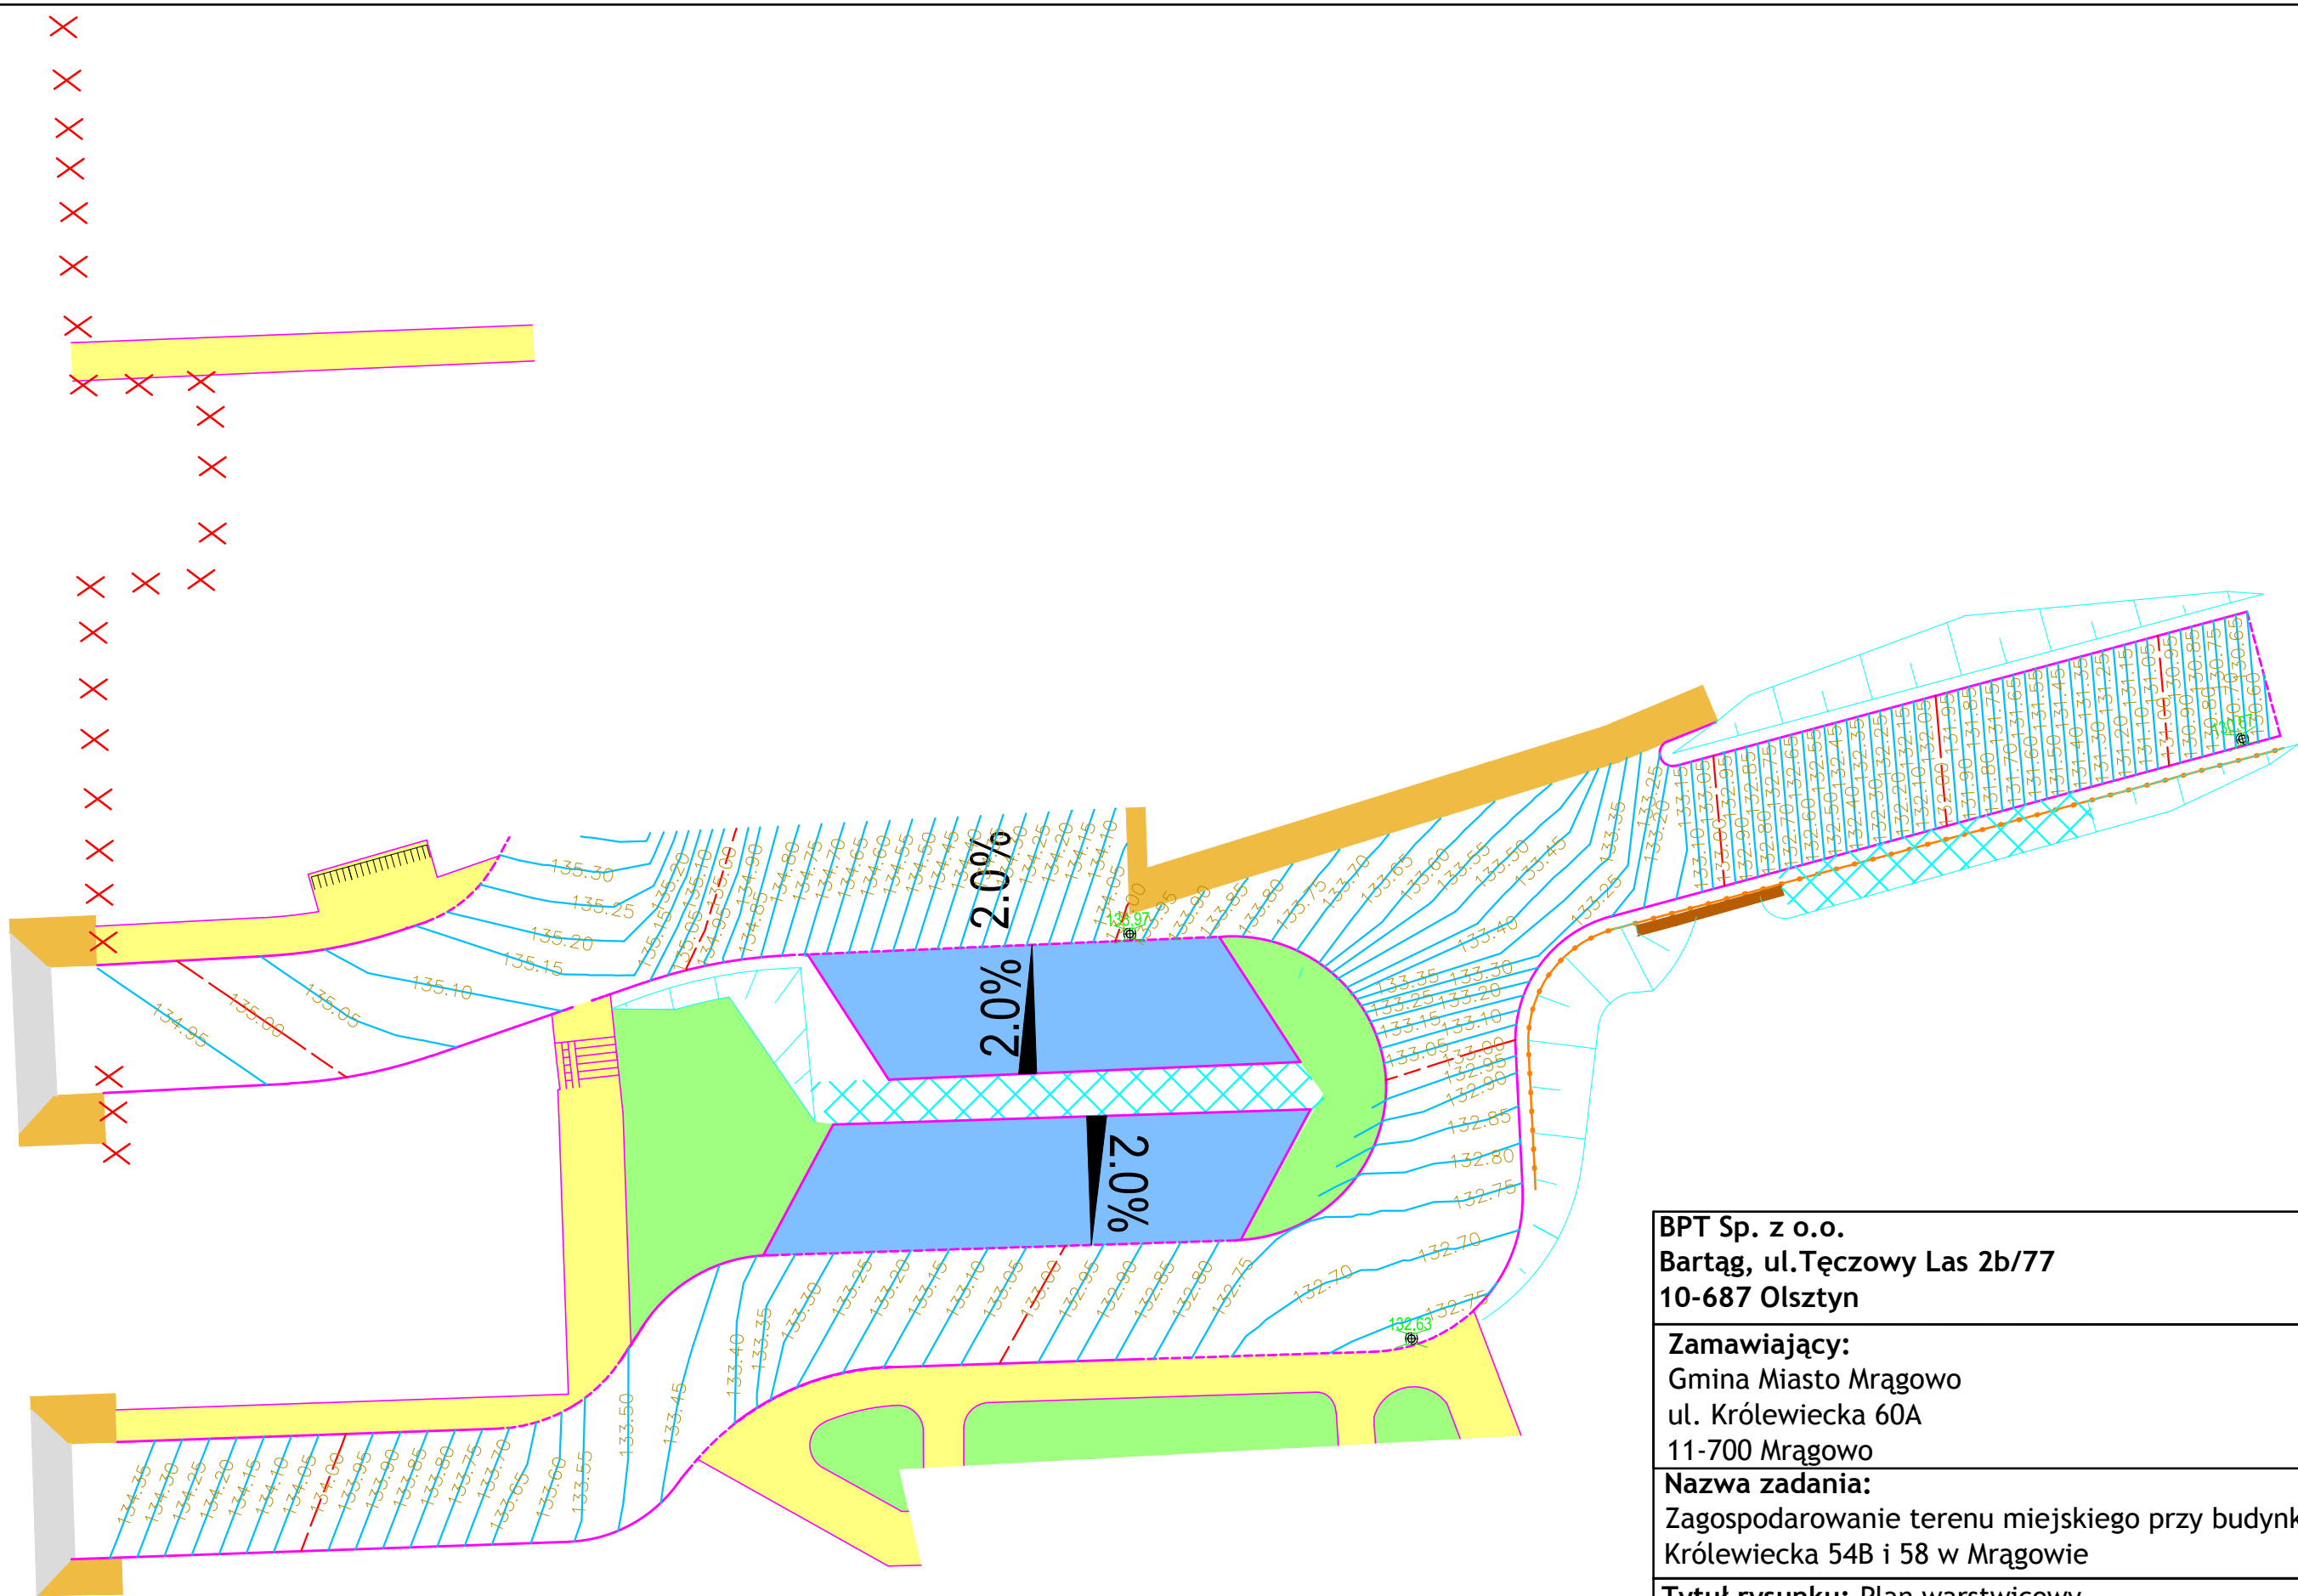

BPT Sp. z o.o. Bartąg, ul. Tęczowy Las 2b/77 10-687 Olsztyn		
Zamawiający: Gmina Miasto Mrągowo ul. Królowiecka 60A 11-700 Mrągowo		
Nazwa zadania: Zagospodarowanie terenu miejskiego przy budynku ul. Królowiecka 54B i 58 w Mrągowie		
Tytuł rysunku: Plan warstwicowy		
Projektant: br. drogowa	mgr inż. Mariusz Raszkievicz upr. bud. WAM/0129/POOD/10	
Sprawdzający: br. drogowa	mgr inż. Renata Anna Kozak upr. bud. WAM/0128/POOD/10	
Data: 03.2017 r.	Skala: 1:250	Nr rysunku: 1.2