




Rys. nr 1
Schody terenowe *

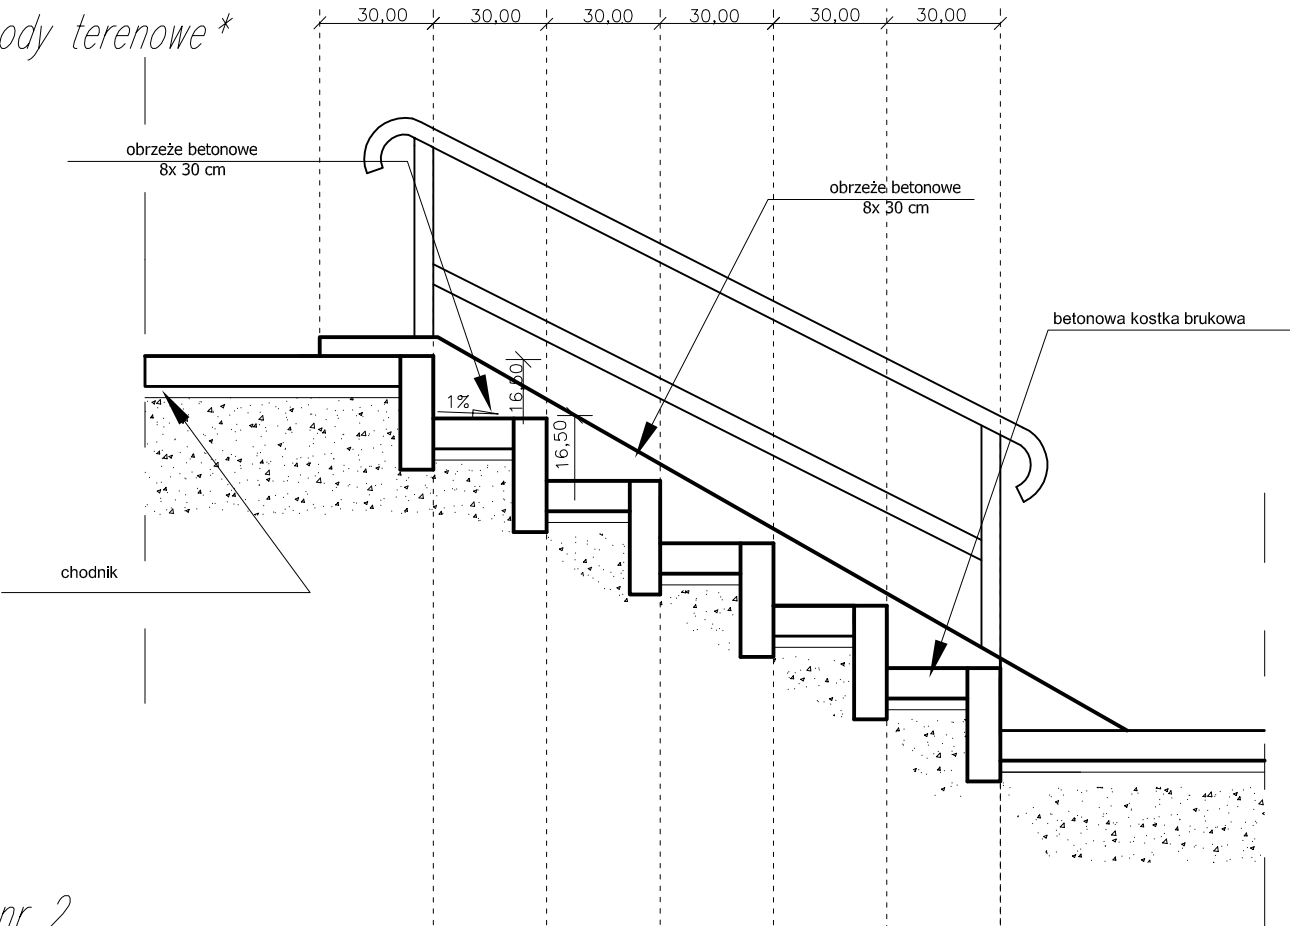

Rys. nr 2
Schody – widok z góry

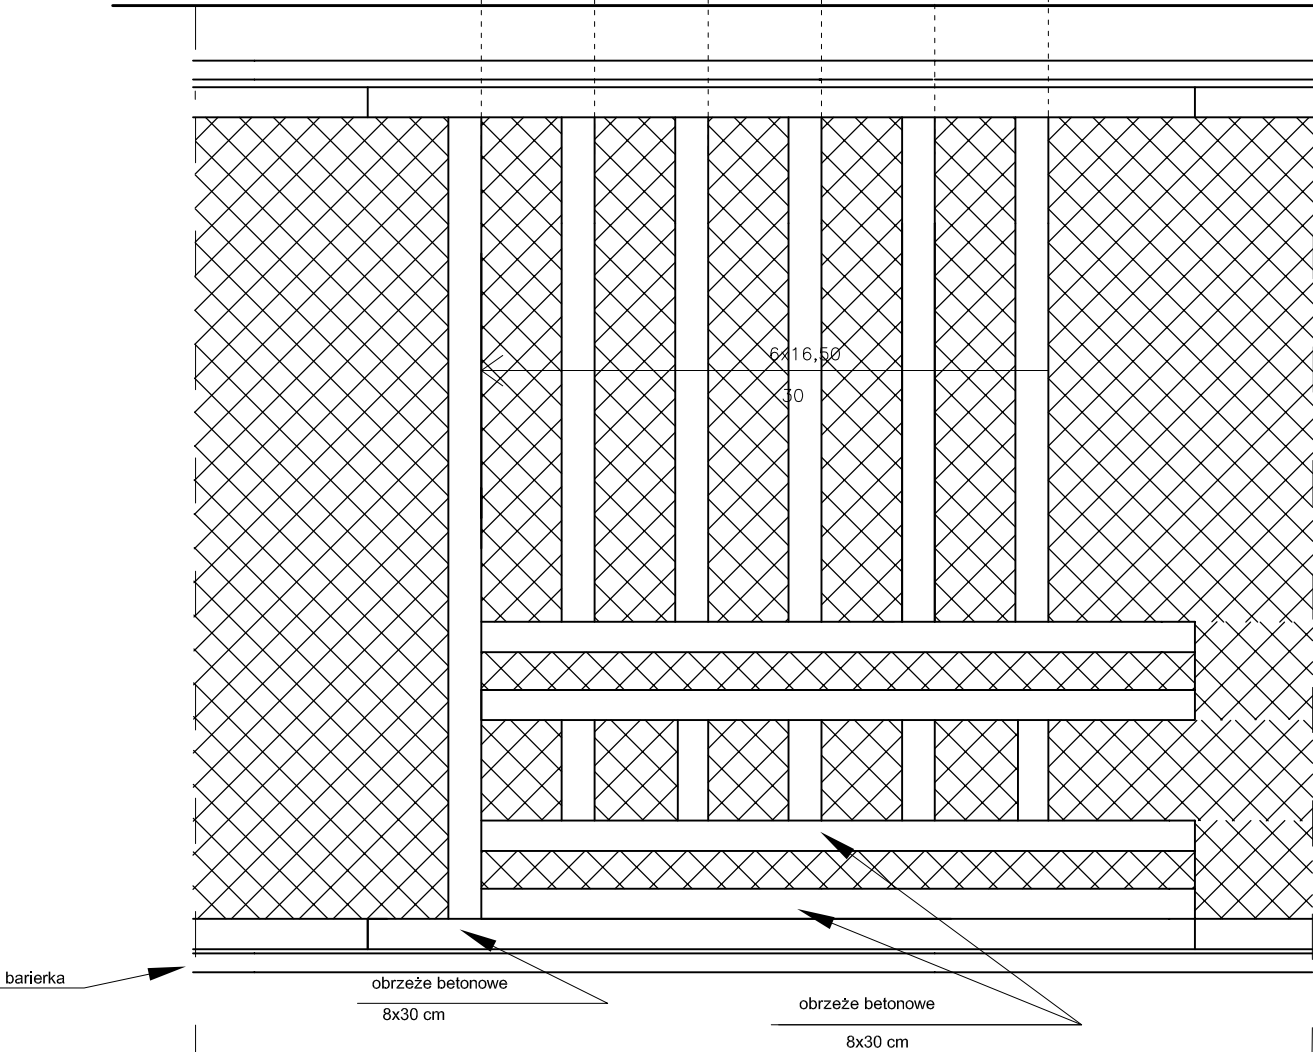

Rys. nr 3
Bariera

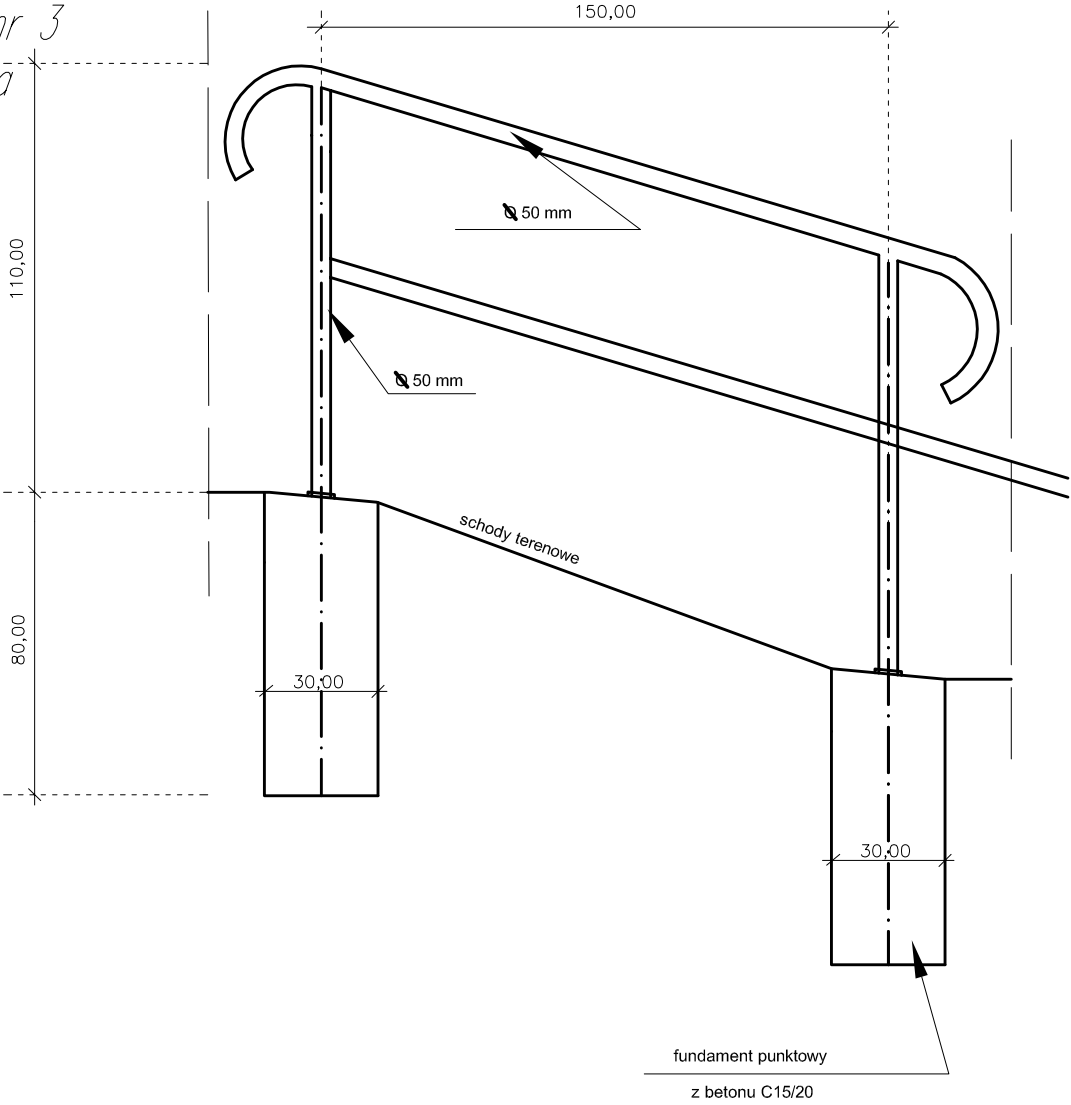

Uwaga:
* ilość stopni w biegu zgodnie z planem sytuacyjnym

BPT Sp. z o.o.
Bartąg, ul. Tęczowy Las 2b/77
10-687 Olsztyn

Zamawiający:
Gmina Miasto Mrągowo
ul. Królewiecka 60A
11 - 700 Mrągowo

Nazwa zadania:
Zagospodarowanie terenu miejskiego przy budynku
ul. Królewiecka 54B i 58 w Mrągowie

Tytuł rysunku: Szczegół techniczny: schody terenowe

Projektant: mgr inż. Mariusz Raszkiewicz
upr. bud. WAM/0129/POOD/10 (br. drogowa)

Skala:
1:20

Opracowała: inż. Małgorzata Raszkiewicz

Nr rysunku:
4.1

Data: 10.2016 r.