


# DETALE ELEMENTÓW STALOWYCH

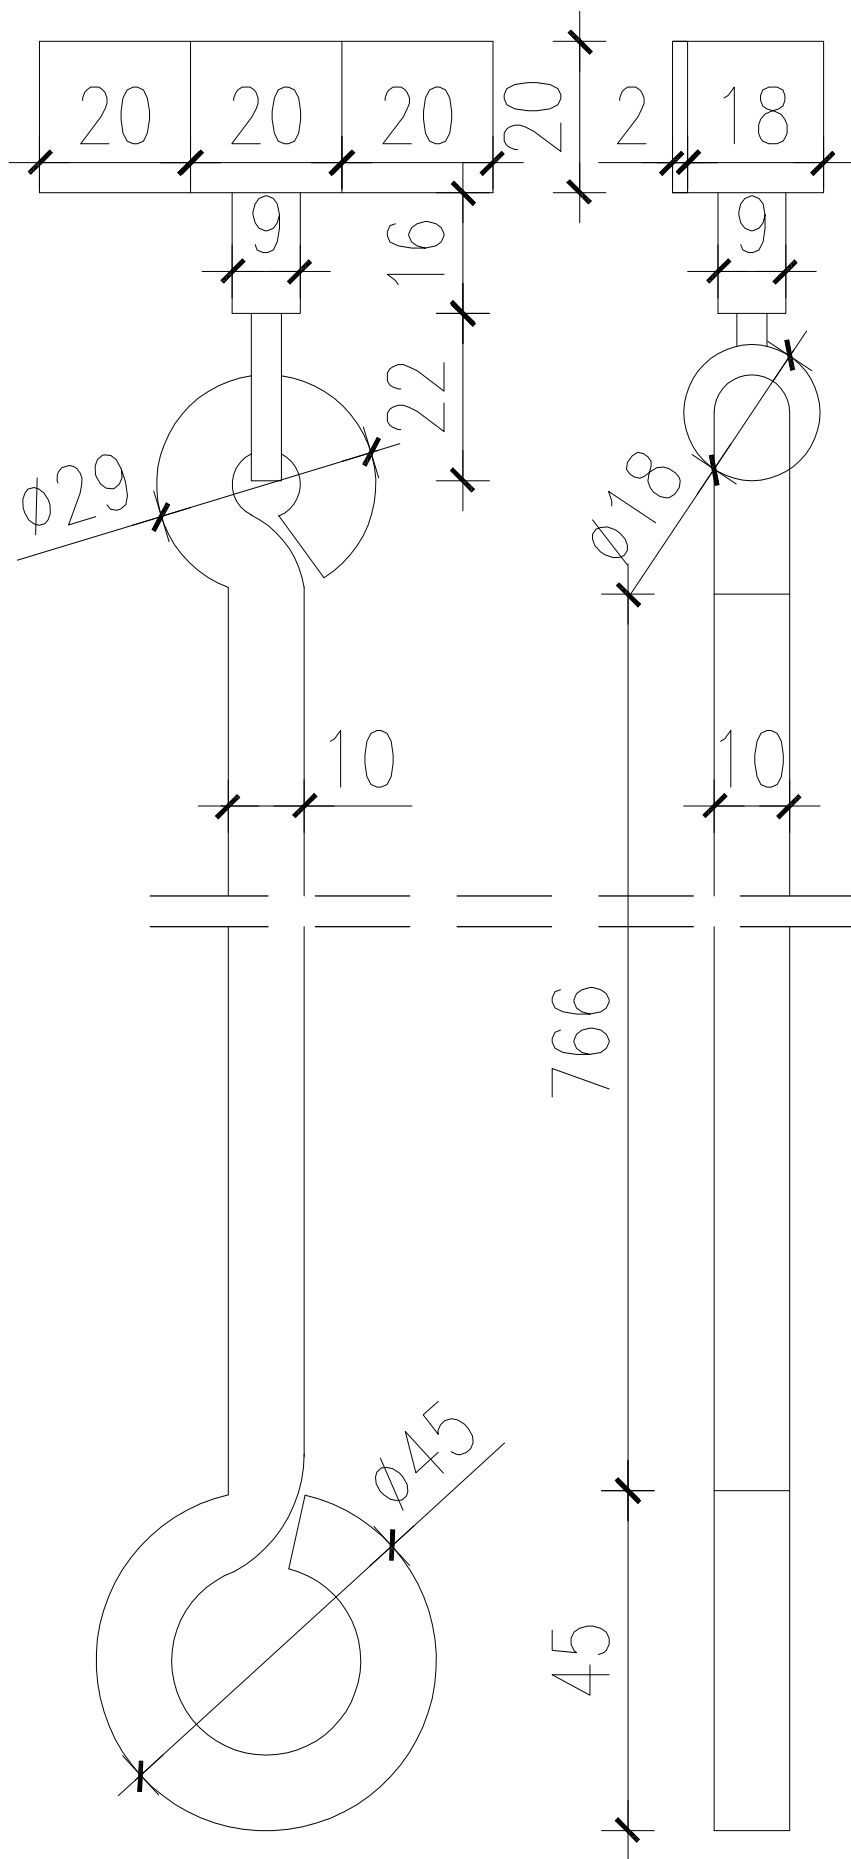

el.11

<b>bpbw</b> BIURO PROJEKTÓW "BPBW" Sp. z o.o. 10-448 OLSZTYN, UL. GŁOWACKIEGO 28 <i>Projekujemy od 1957 roku.</i>			
PRAWA AUTORSKIE ZASTRZEŻONE			
OBIEKT:	STOLARKA OKIENNA	SKALA:	1:1
ADRES:	MIRAGOWO ul. KOPRENIKA 2C	BRANŻA:	A
PRZEDMIOT RYSUNKU:	INWENTARYZACJA	DATA:	06.2016
PROJEKTOWAŁ		NR. ZLECENIA:	P/3859/S
OPRACOWAŁ	mgr inż. arch. Tomasz Śladowski	UPRAWNIENIA	3/2004/OL
SPRAWDZIŁ		PODPIS	i-21