

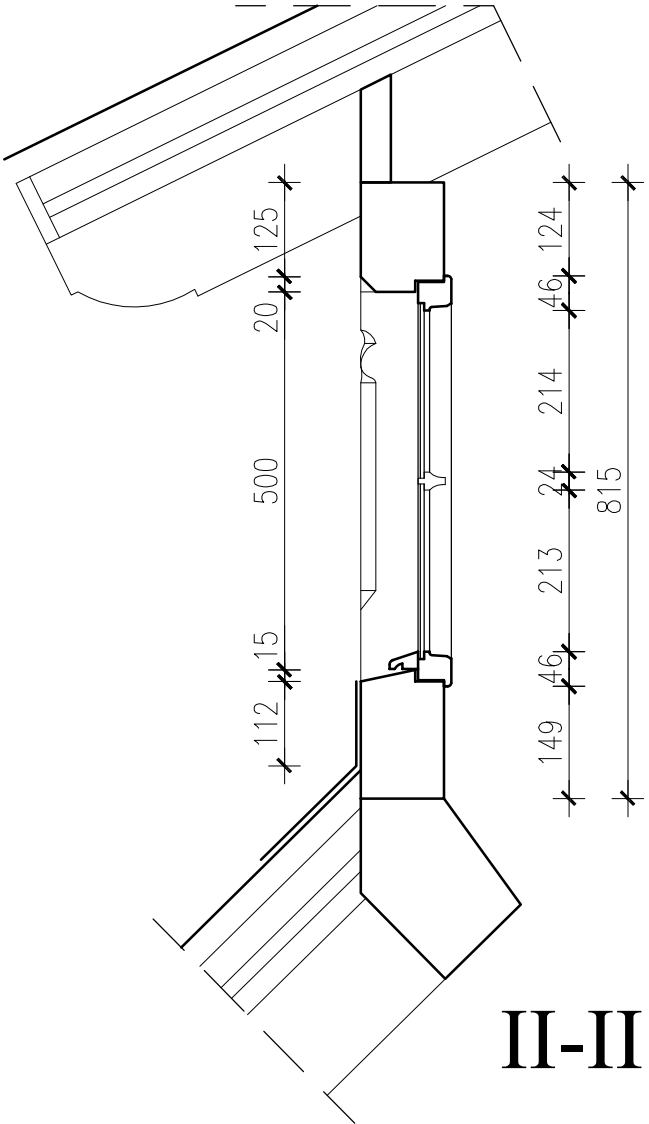


WIDOK OD WEWNĄTRZ

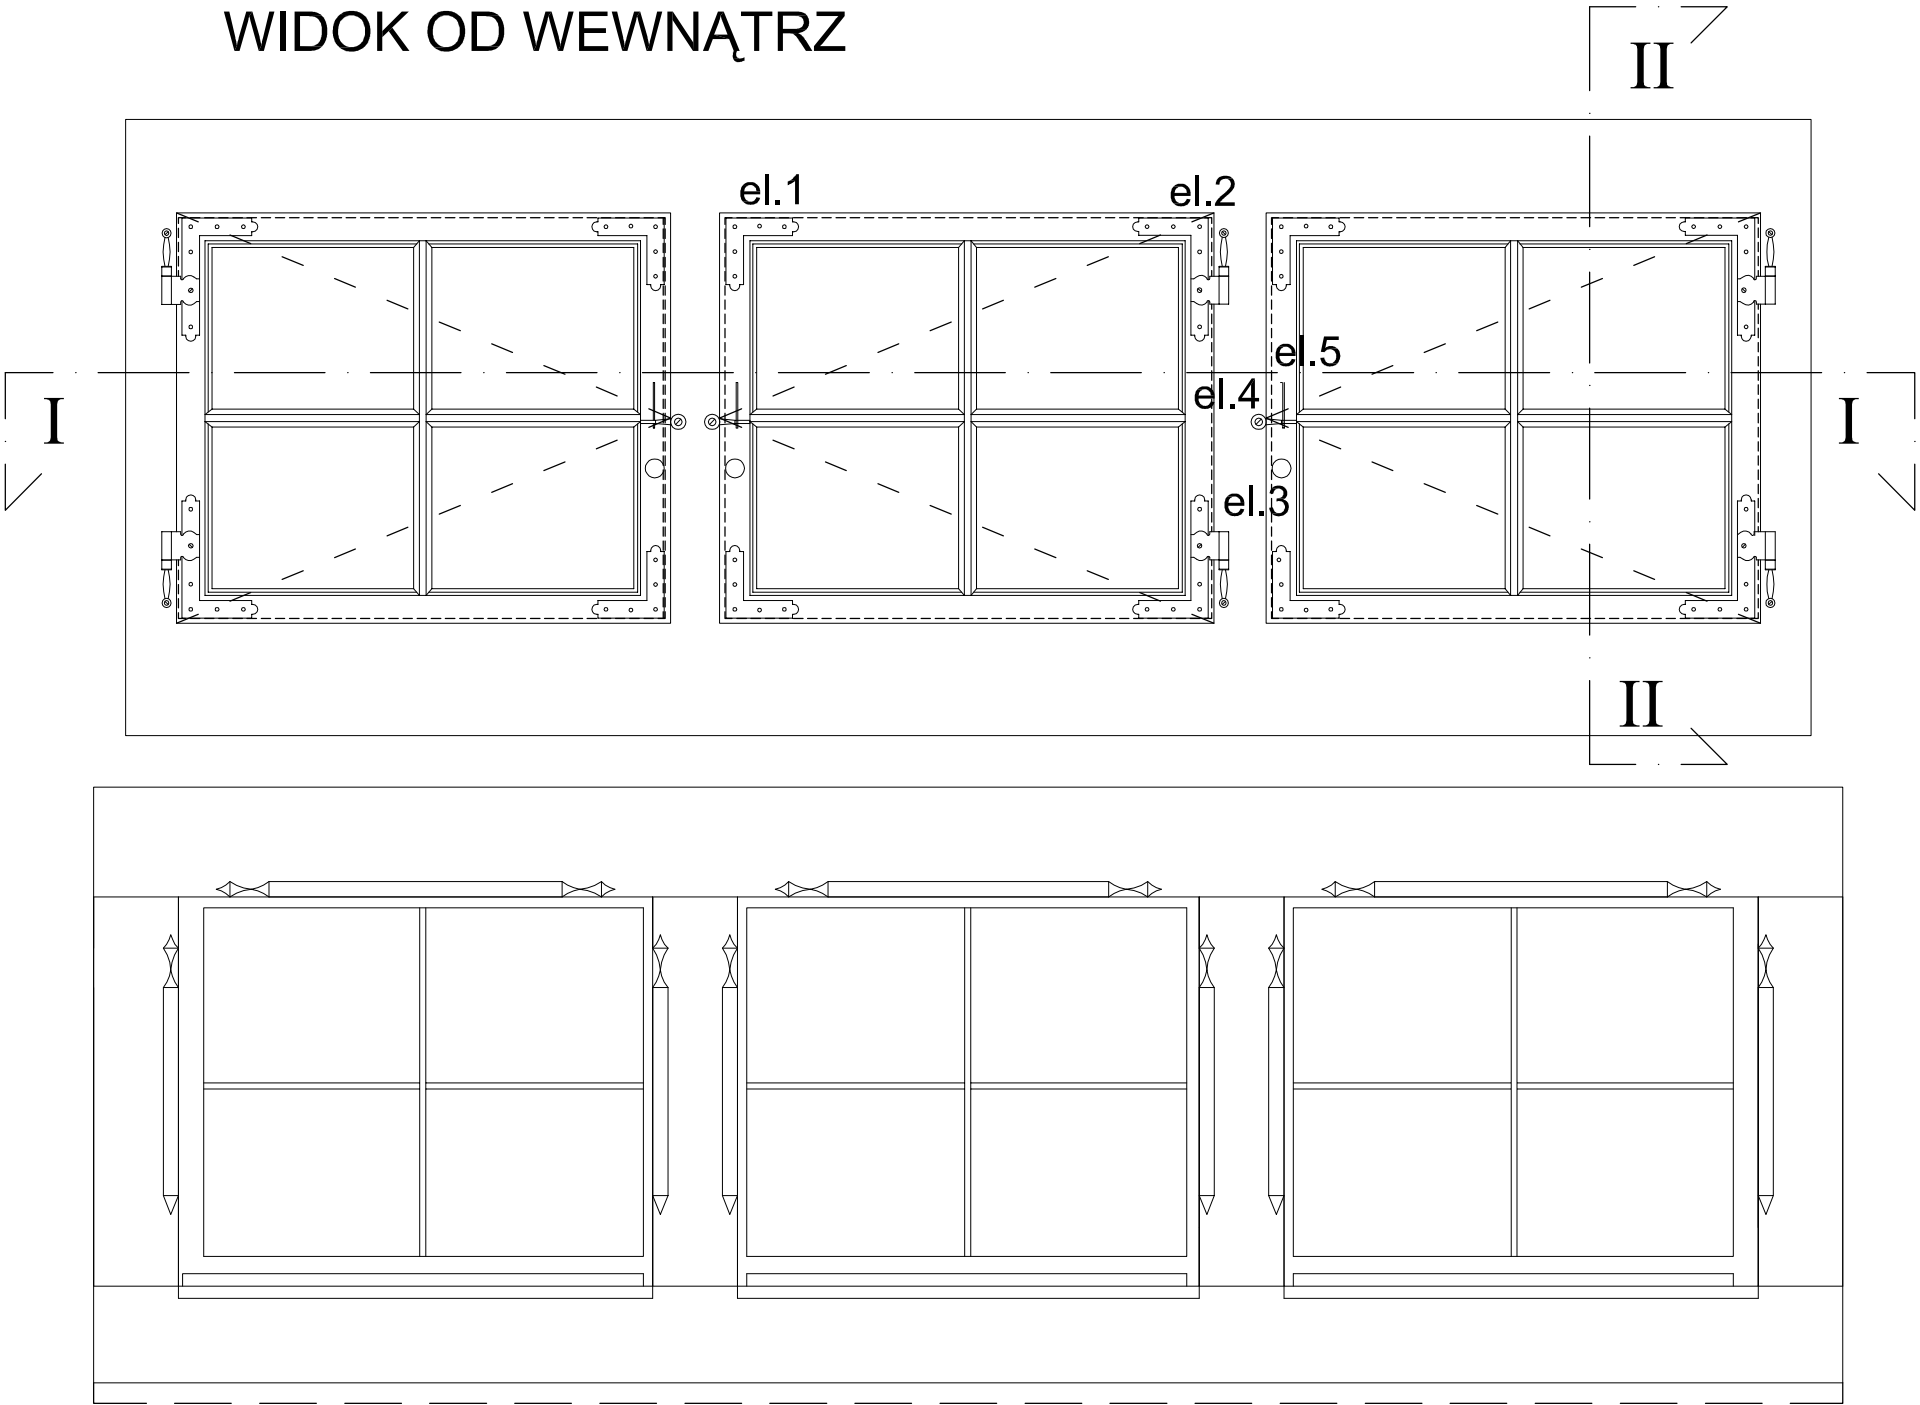

INWENTARYZACJA
RYSUNKOWO - POMIAROWA
OKNO PODDASZA TYP 1

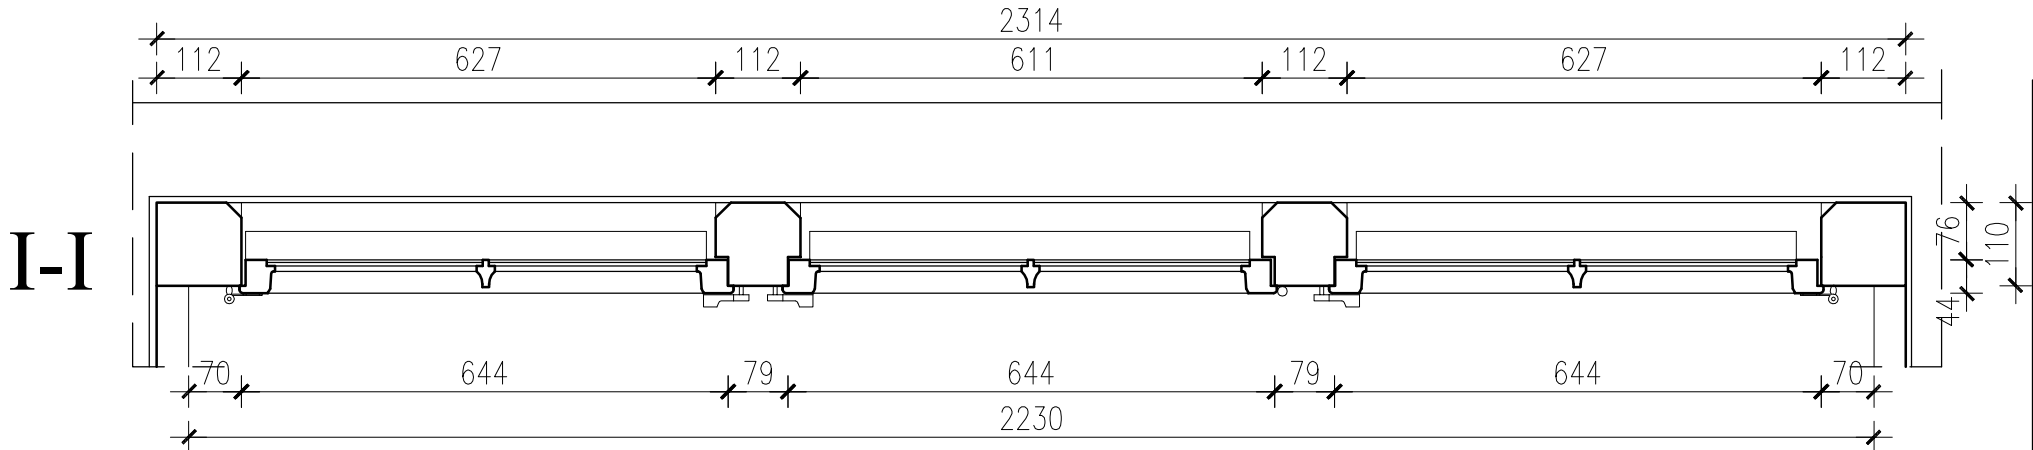

bpbw BIURO PROJEKTÓW "BPBW" Sp. z o.o. 10-448 OLSZTYN, UL. GŁOWACKIEGO 28 <small>Projektujemy od 1957 roku.</small> PRAWA AUTORSKIE ZASTRZEŻONE			
OBIEKT: OKNA		SKALA: 1:10	
ADRES: MRĄGOWO ul. KOPRENIKA 2C		BRANŻA: A	
PRZEDMIOT RYSUNKU: INWENTARYZACJA		DATA: 06.2016	
PROJEKTOWAŁ		UPRAWNIENIA	NR. ZLECENIA: P/3859/S
OPRACOWAŁ	mgr inż. arch. Tomasz Śladowski	3/2004/OL	NR. RYSUNKU: i-1
SPRAWDZIŁ			