

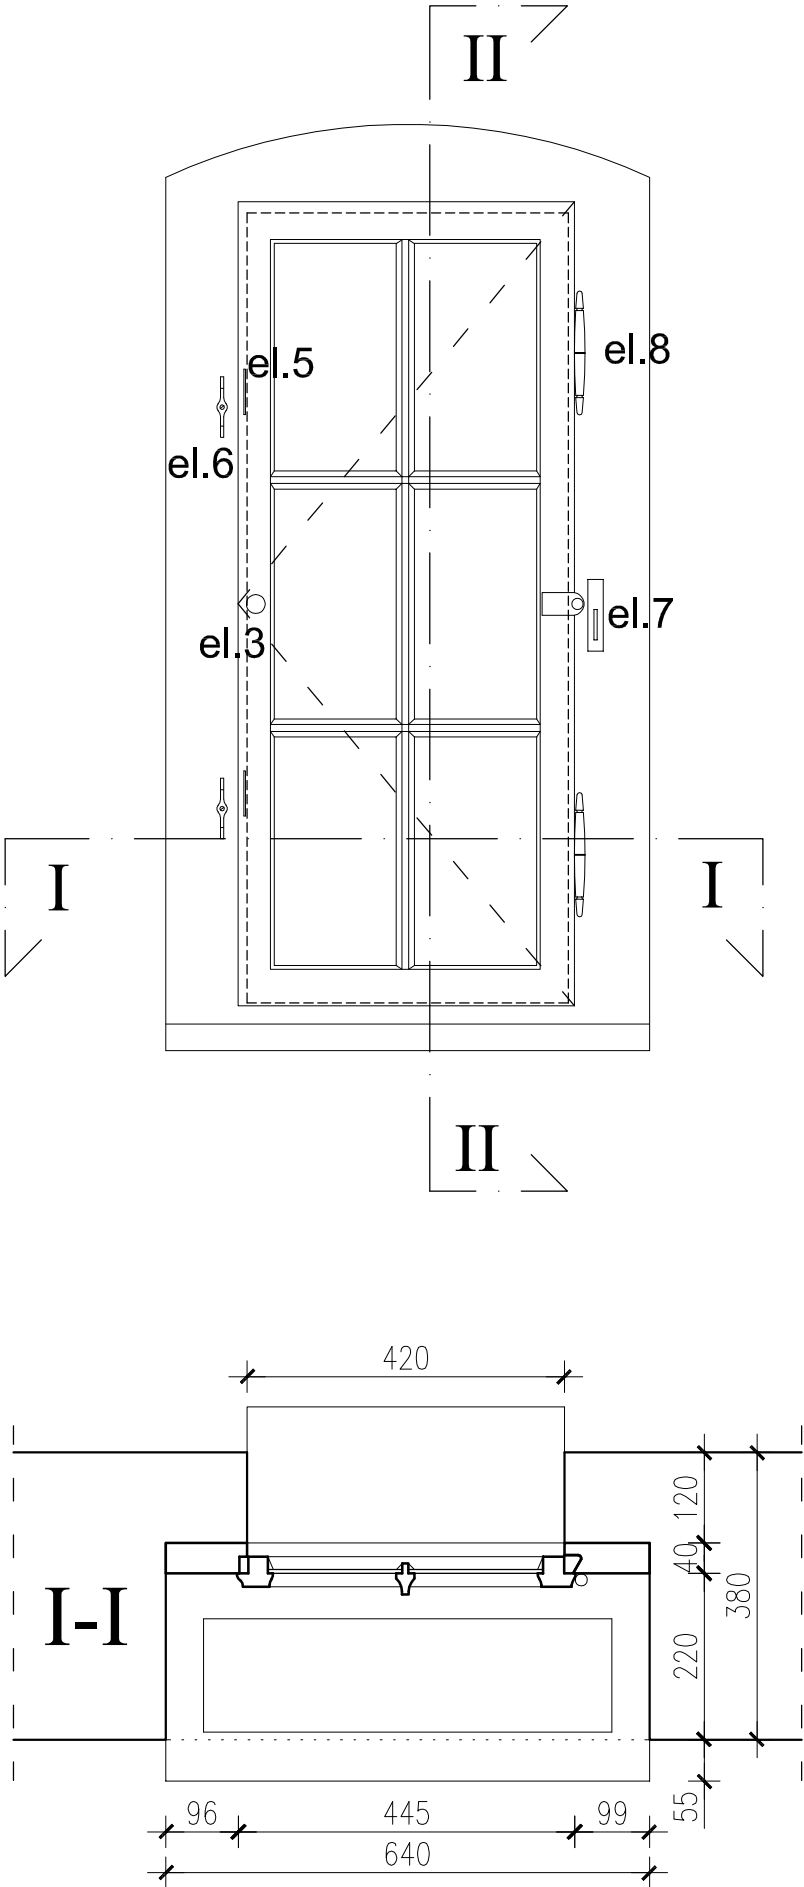


WIDOK OD WEWNĄTRZ

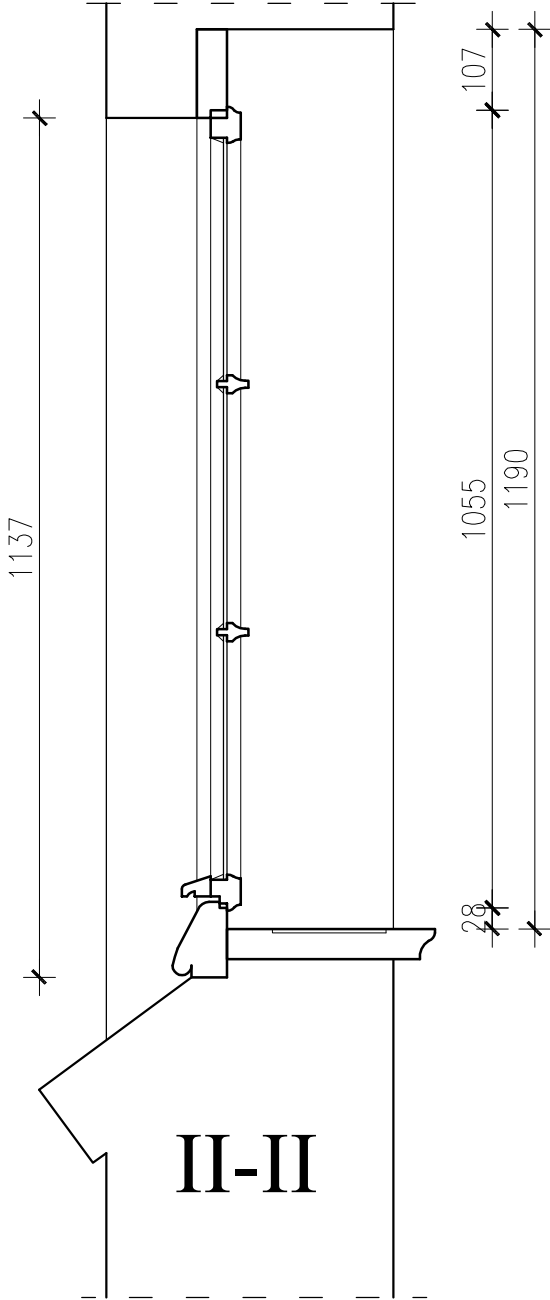

WIDOK OD ZEWNĄTRZ

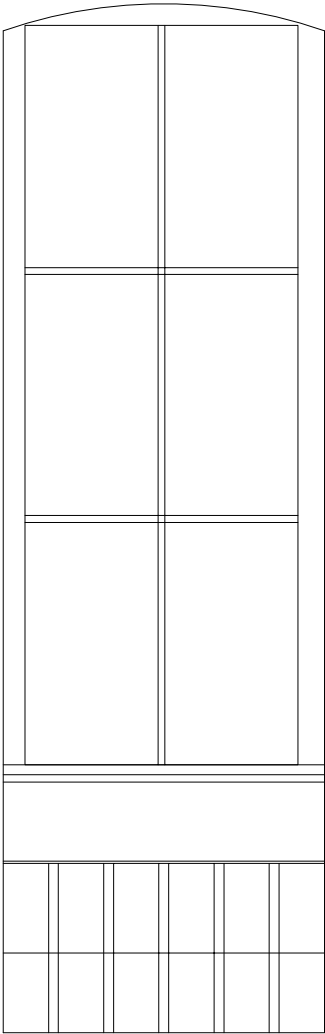

INWENTARYZACJA  
RYSUNKOWO - POMIAROWA  
OKNO PODDASZA TYP 3

<b>bpbw</b> BIURO PROJEKTÓW "BPBW" Sp. z o.o. 10-448 OLSZTYN, UL.GŁOWACKIEGO 28 <small>Projektujemy od 1957 roku.</small>			
PRAWA AUTORSKIE ZASTRZEŻONE			
OBIEKT:	OKNA	SKALA: 1:10	
ADRES:	MRĄGOWO ul. KOPRENIKA 2C	BRANŻA: A	
PRZEDMIOT RYSUNKU:	INWENTARYZACJA	DATA: 06.2016	
PROJEKTOWAŁ		UPRAWNIENIA	NR. ZLECENIA: P/3859/S
OPRACOWAŁ	mgr inż.arch. Tomasz Śladowski	3/2004/OL	NR. RYSUNKU: i-3
SPRAWDZIŁ			