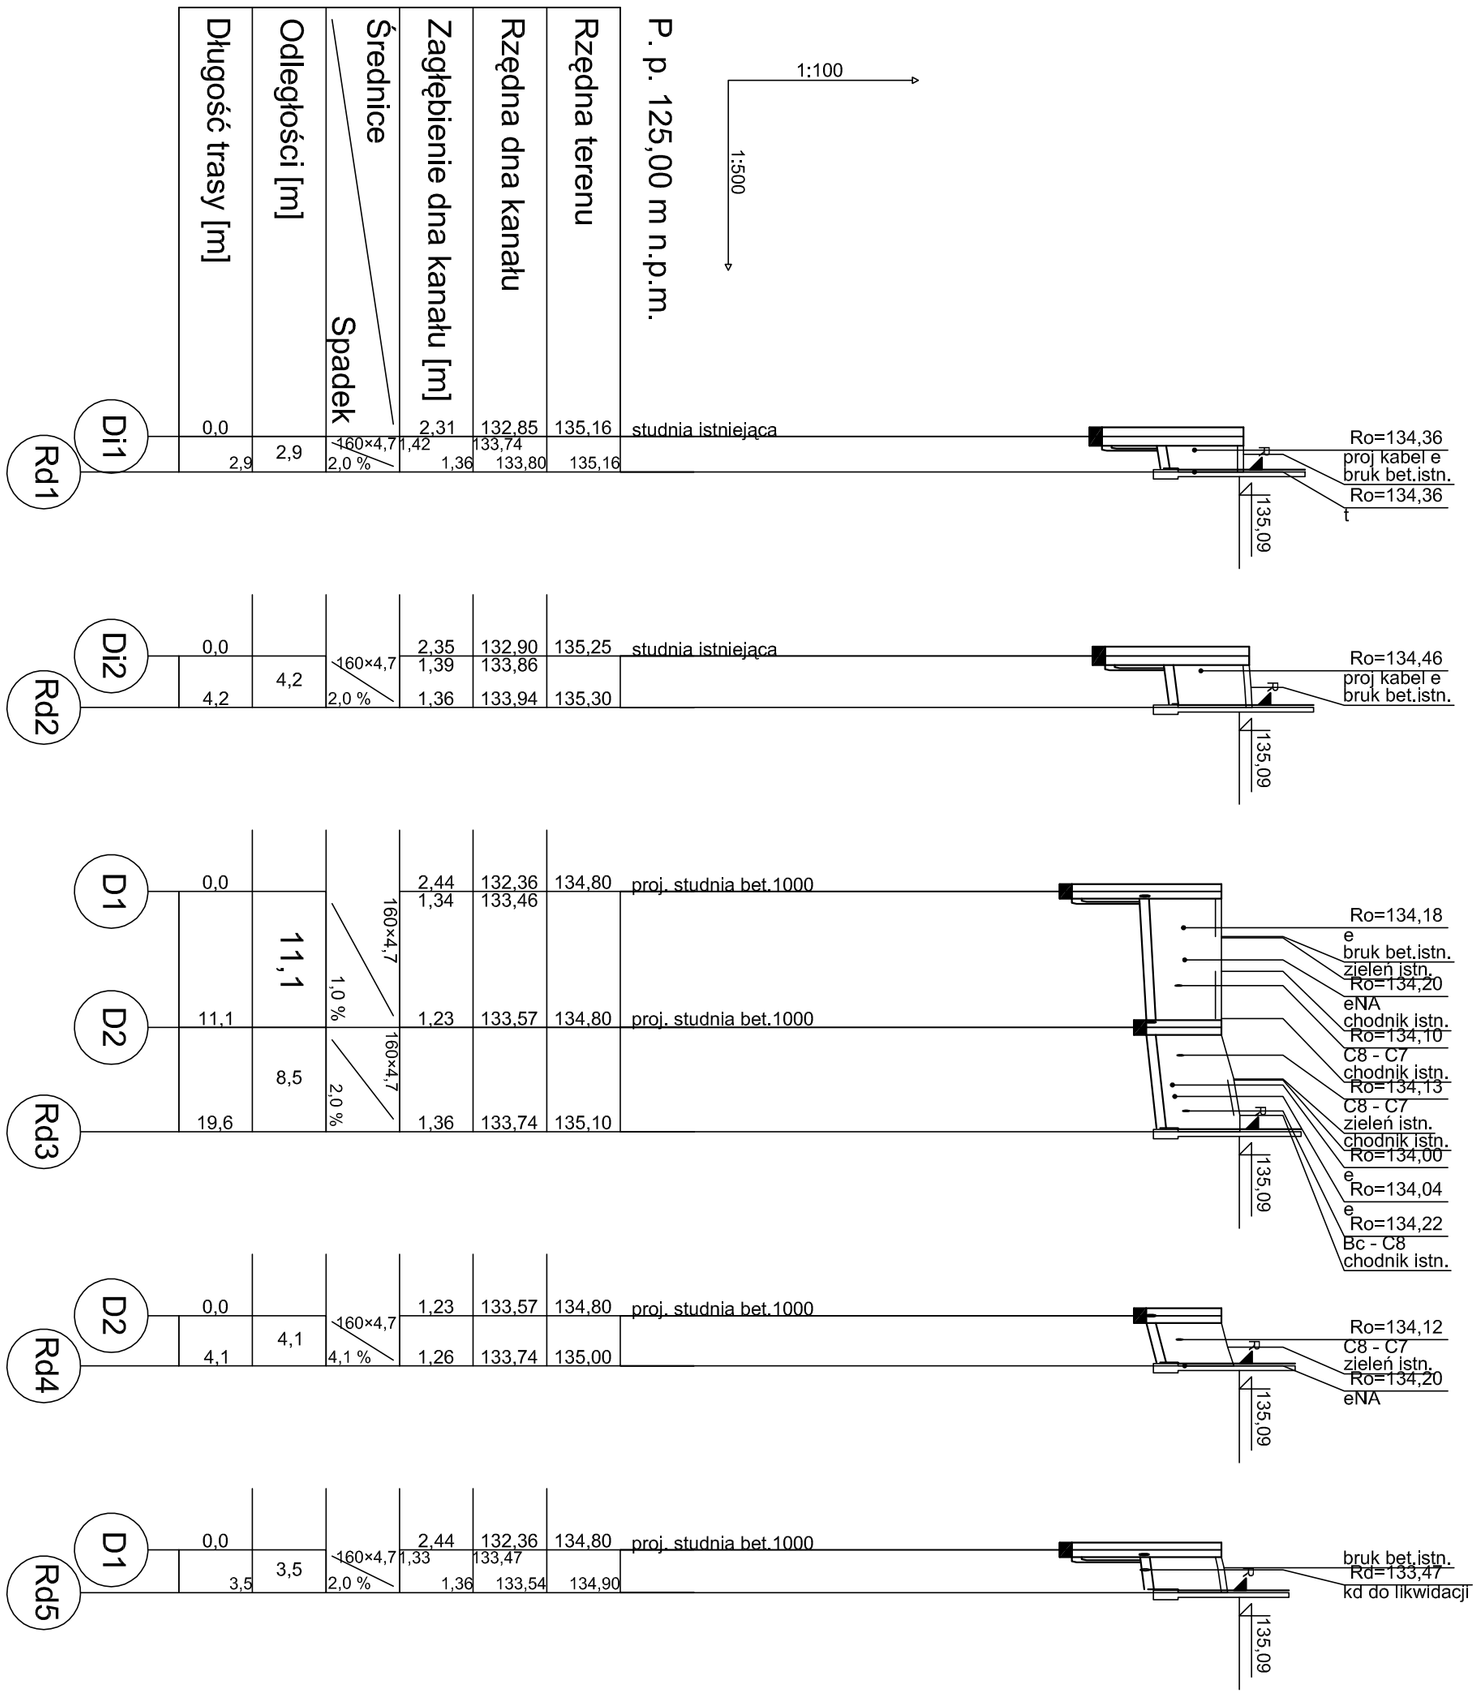

BIURO PROJEKTÓW "BPBW" Sp. z o.o.

10-448 OLSZTYN, UL.GŁOWACKIEGO 28

bpbw — Projektujemy od 1957 roku.

PRAWA AUTORSKIE ZASTRZEŻONE

OBIEKT: Przebudowa, rozbudowa budynku magazynu uzbrojenia na Mrągowskie Centrum Aktywności Lokalnej			SKALA: 1:500/100
ADRES: MRĄGOWO ul. Kopernika 2C			BRANŻA: SANITARNA
PRZEDMIOT RYSUNKU: PROFIL PODŁUŻNY PRZYŁĄCZY KANALIZACJI DESZCZOWEJ			DATA: 05.2016r
PROJEKTOWAŁ	mgr inż. Barbara Otulak	UPRAWNIENIA WAM/0126 /POOS/06	PODPIS	NR. ZLECENIA: P/3859/S
OPRACOWAŁ	mgr inż. Mariusz Stasiński	-		NR. RYSUNKU
SPRAWDZIŁ	mgr inż. Karol Kondratowicz	132/69/OL		S-4