Przewiązki Poz. 2.9 3x2szt.
Skala 1:20

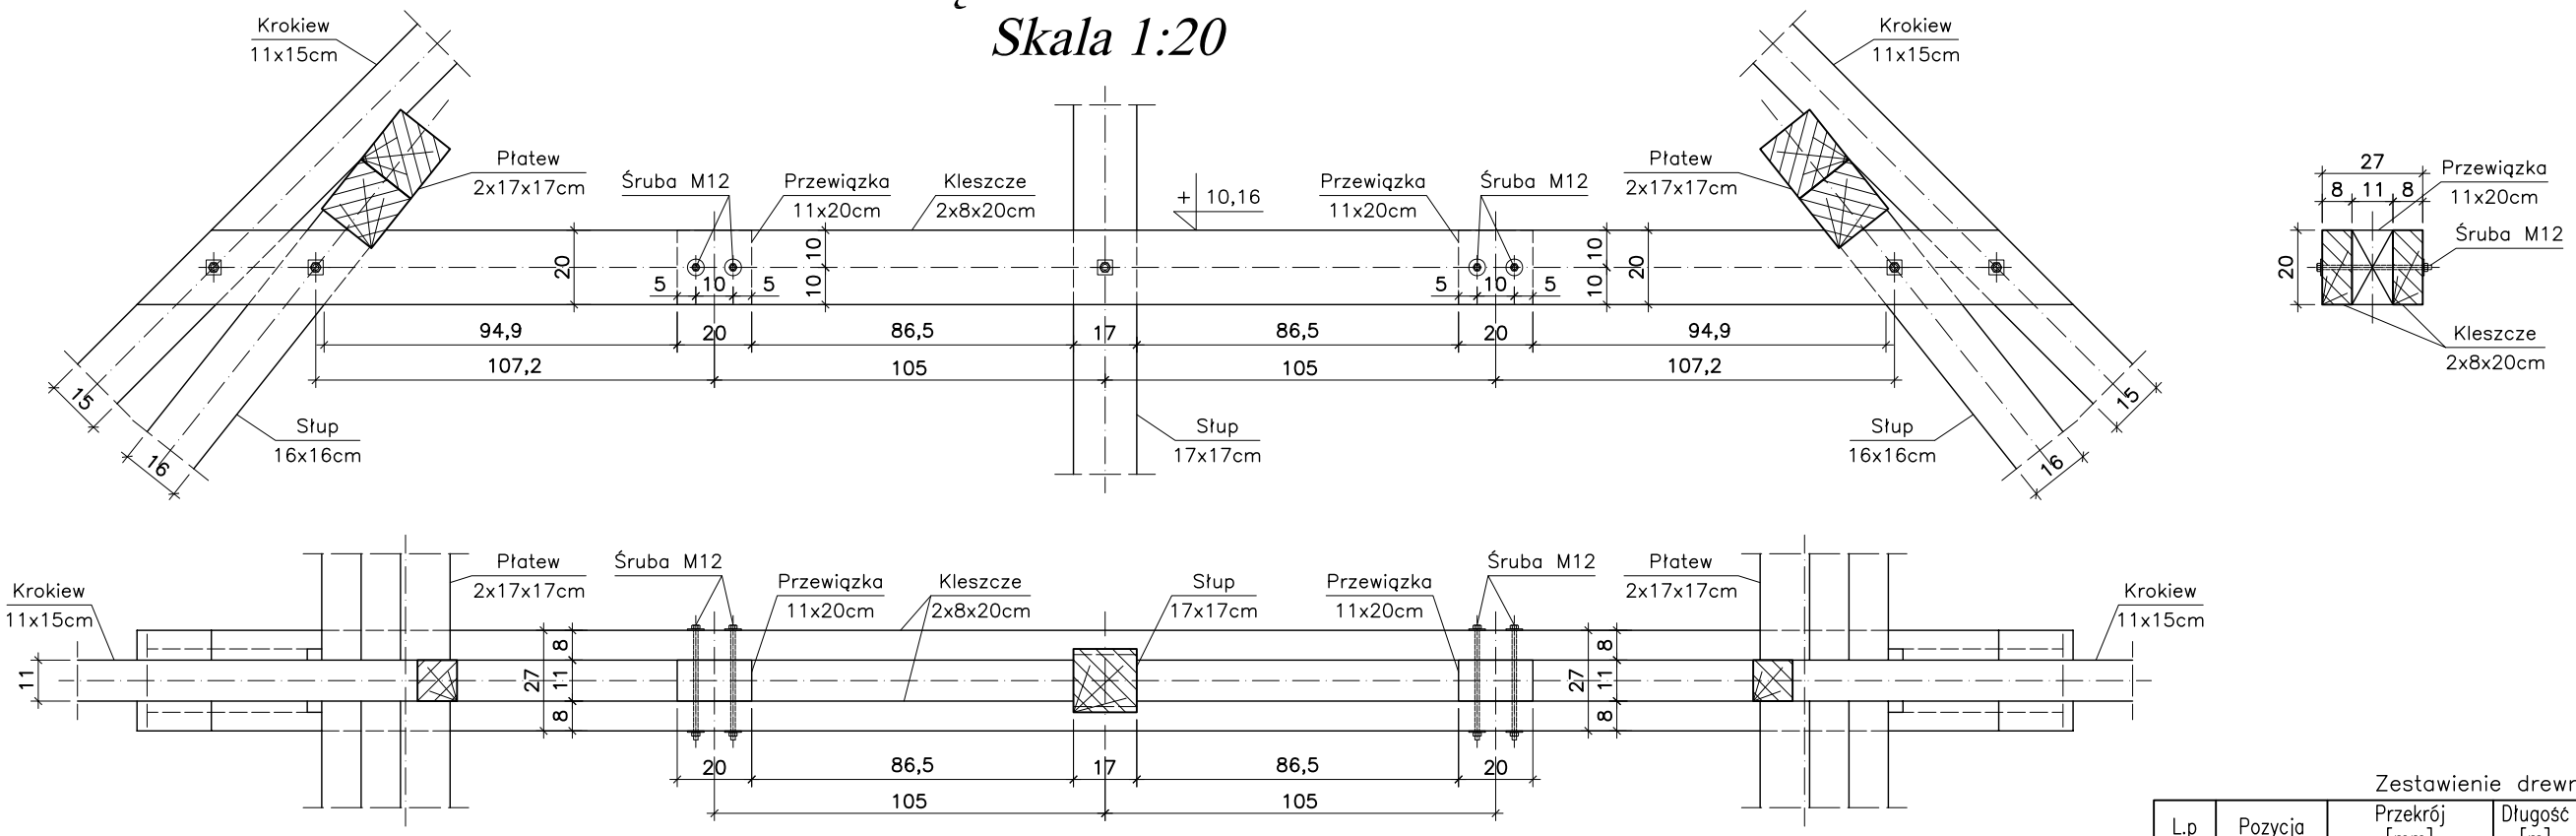

Zestawienie drewna

L.p	Pozycja	Przekrój [mm]	Długość [m]	Ilość szt.	Ilość pozycji	Objętość m^3
1	Poz. 2.9	110x200	0,20	6	1	0,027
2	Poz. 2.10	160x200	0,20	2		0,013
						0,040

Przewiązki Poz. 2.10 2szt.
Skala 1:20

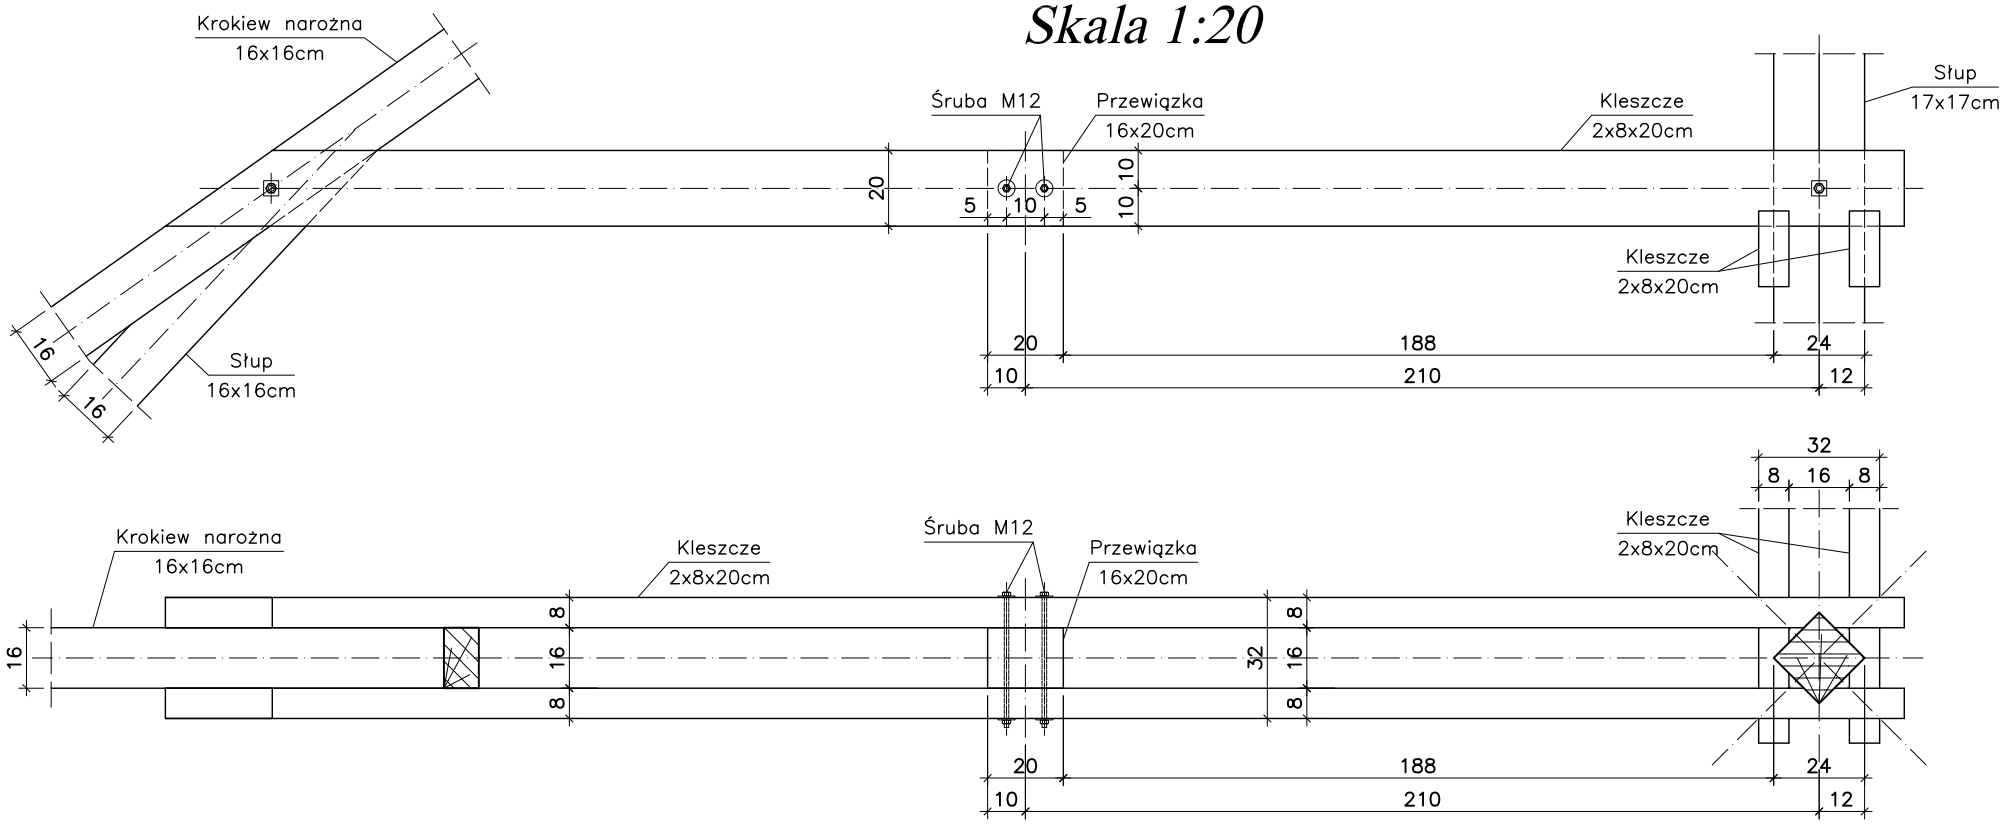

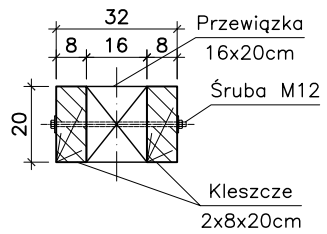

DREWNO C-27

UWAGA:
- W celu wzmocnienia kleszczy dwugałęziowych 2x 8x20cm należy w wyznaczonych miejscach zamontować przewiązki o przekroju 11x20cm i 16x20cm. Przewiązki mocować do kleszczy przy pomocy dwóch śrób M12 klasy 4.8(4) zgodnie z niniejszym rysunkiem.
- Dla śrub M12 stosować podkładki okrągłe o średnicy 45mm i grubości 4mm.
- Przed wykonaniem poszczególnych przewiązek należy sprawdzić wymiary z natury.
- W zestawieniu drewna uwzględniono 8cm zakłady.

BIURO PROJEKTÓW "BPBW" Sp. z o.o.
10-448 OLSZTYN, UL.GŁOWACKIEGO 28
Projektujemy od 1957 roku.
PRAWA AUTORSKIE ZASTRZEŻONE

OBIEKT:	PRZEBUDOWA, ROZBUDOWA BUDYNKU MAGAZYNU UZBROJENIA NA MRĄGOWASKIE CENTRUM AKTYWNOŚCI LOKALNEJ		SKALA: 1:20
ADRES:	MRĄGOWO, UL. KOPERNIKA 2C		BRANŻA: K
PRZEDMIOT RYSUNKU:	PRZEWIĄZKI KLESZCZY - Poz. 2.9 i Poz. 2.10		DATA: 06.2016
PROJEKTOWAŁ	mgr inż. Jacek Kędzierski	UPRAWNIENIA WAM/0003/POOK/05	PODPIS
OPRACOWAŁ	mgr inż. Piotr Gołębiewski		NR. ZLECENIA: P/3859/S
SPRAWDZIŁ	mgr inż. Andrzej Kozłowski	WAM/0005/POOK/03	NR. RYSUNKU K-11