RZUT FUNDAMENTÓW
Skala 1:50

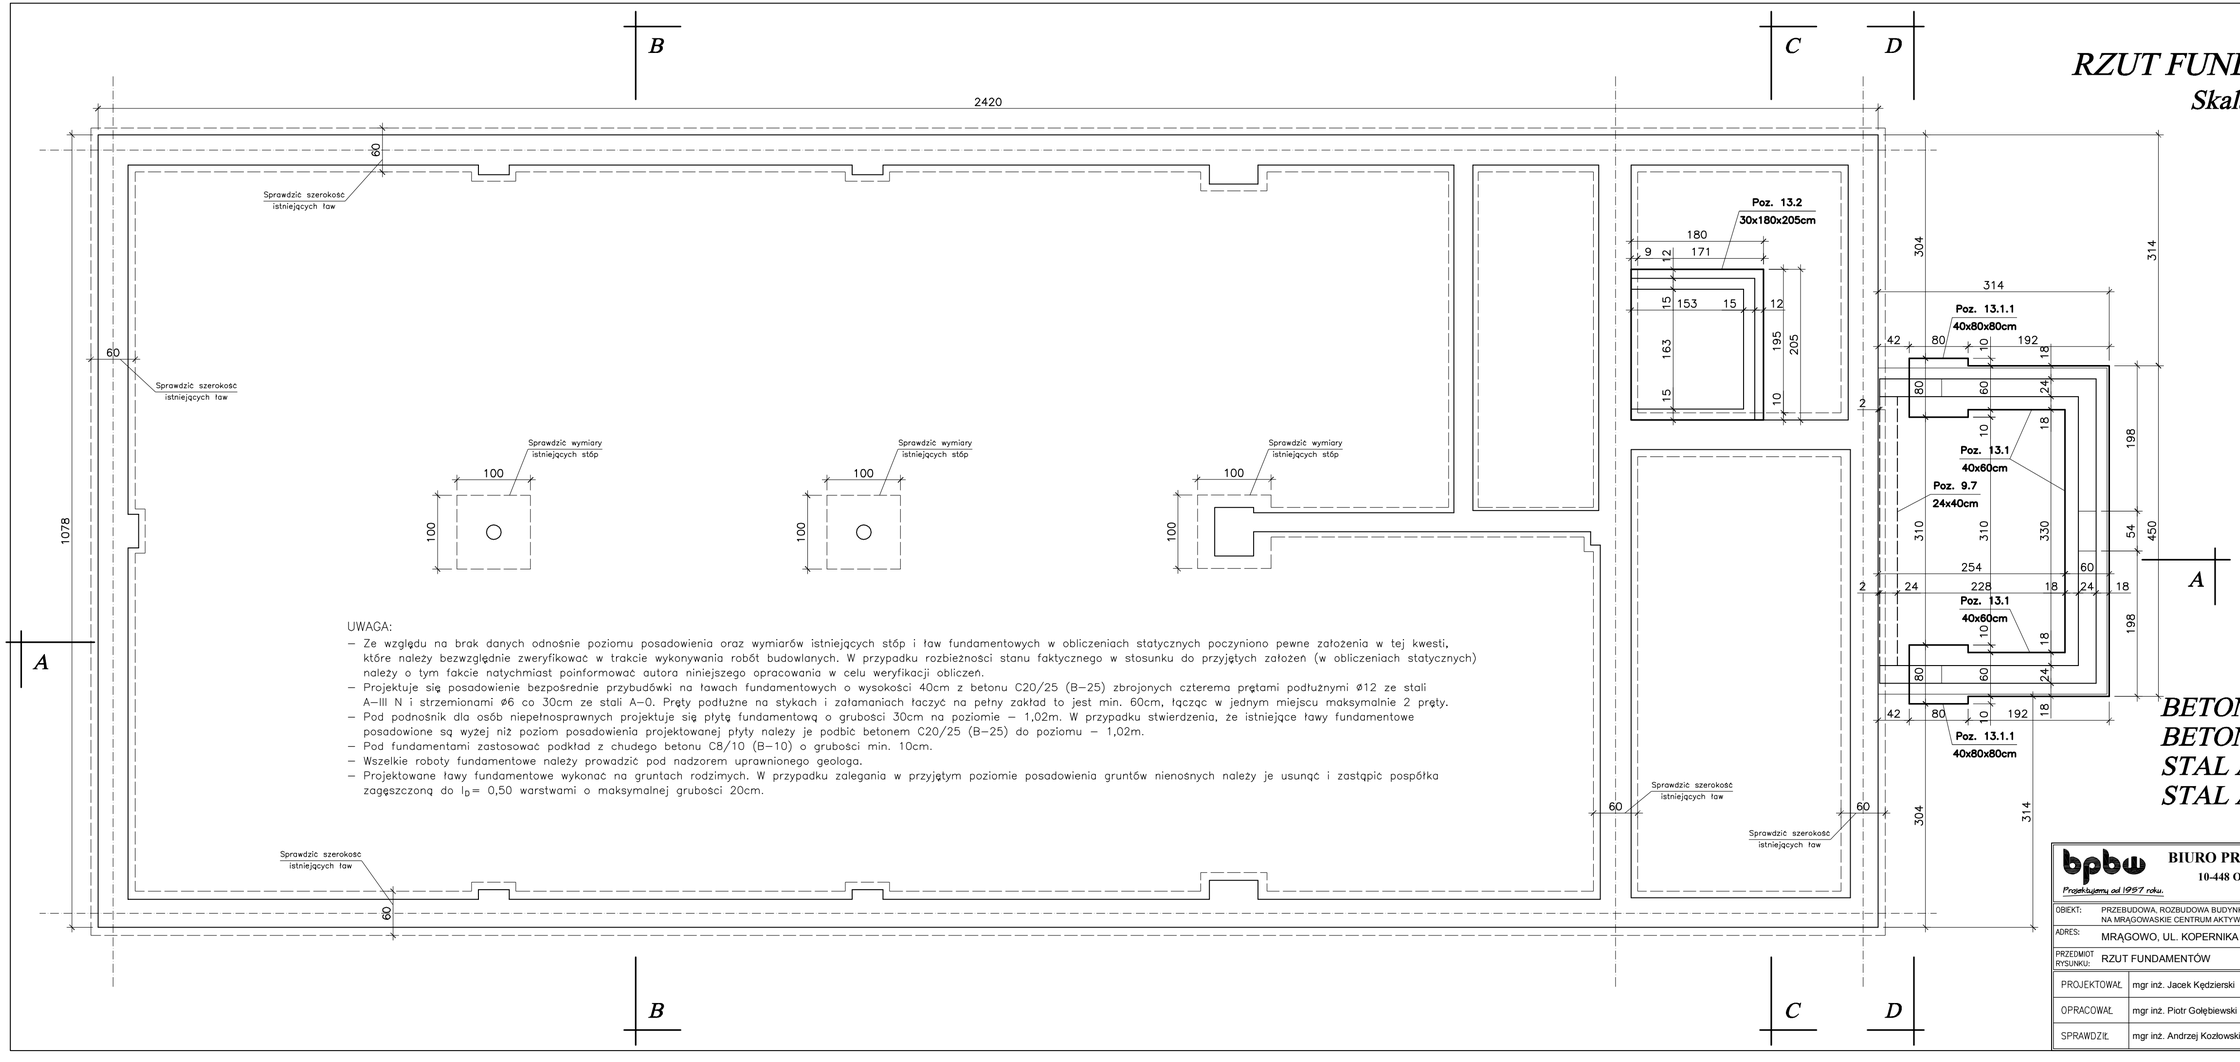

UWAGA:

- Ze względu na brak danych odnośnie poziomu posadowienia oraz wymiarów istniejących stóp i ław fundamentowych w obliczeniach statycznych poczyniono pewne założenia w tej kwesti, które należy bezwzględnie zweryfikować w trakcie wykonywania robót budowlanych. W przypadku rozbieżności stanu faktycznego w stosunku do przyjętych założeń (w obliczeniach statycznych) należy o tym fakcie natychmiast poinformować autora niniejszego opracowania w celu weryfikacji obliczeń.
- Projektuje się posadowienie bezpośrednie przybudówki na ławach fundamentowych o wysokości 40cm z betonu C20/25 (B–25) zbrojonych czterema prętami podłużnymi ø12 ze stali A–III N i strzemionami ø6 co 30cm ze stali A–0. Pręty podłużne na stykach i załamaniach łączyć na pełny zakład to jest min. 60cm, łącząc w jednym miejscu maksymalnie 2 pręty.
- Pod podnośnik dla osób niepełnosprawnych projektuje się płytę fundamentową o grubości 30cm na poziomie – 1,02m. W przypadku stwierdzenia, że istniejące ławy fundamentowe posadowione są wyżej niż poziom posadowienia projektowanej płyty należy je podbić betonem C20/25 (B–25) do poziomu – 1,02m.
- Pod fundamentami zastosować podkład z chudego betonu C8/10 (B–10) o grubości min. 10cm.
- Wszelkie roboty fundamentowe należy prowadzić pod nadzorem uprawnionego geologa.
- Projektowane ławy fundamentowe wykonać na gruntach rodzimych. W przypadku zalegania w przyjętym poziomie posadowienia gruntów nienośnych należy je usunąć i zastąpić pospółka zagęszczoną do I_D= 0,50 warstwami o maksymalnej grubości 20cm.

BETON C8/10 (B10)
BETON C20/25 (B25)
STAL A-III N
STAL A-0

bpbw
Projektujemy od 1997 roku.
BIURO PROJEKTÓW "BPBW" Sp. z o.o.
10-448 OLSZTYN, UL.GŁOWACKIEGO 28

PRAWA AUTORSKIE ZASTRZEŻONE

OBIEKT:	PRZEBUDOWA, ROZBUDOWA BUDYNKU MAGAZYNU UZBROJENIA NA MRĄGOWSKIE CENTRUM AKTYWNOŚCI LOKALNEJ			SKALA: 1:50
ADRES:	MRĄGOWO, UL. KOPERNIKA 2C			BRANŻA: K
PRZEDMIOT RYSUNKU:	RZUT FUNDAMENTÓW			DATA: 06.2016
PROJEKTOWAŁ	mgr inż. Jacek Kędzierski	UPRAWNIENIA WAM/0003/POOK/05	PODPIS	NR. ZLECENIA: P/3859/S
OPRACOWAŁ	mgr inż. Piotr Gołębiewski			NR. RYSUNKU K-1
SPRAWDZIŁ	mgr inż. Andrzej Kozłowski	WAM/0005/POOK/03		