# RZUT PARTERU
## Skala 1:50

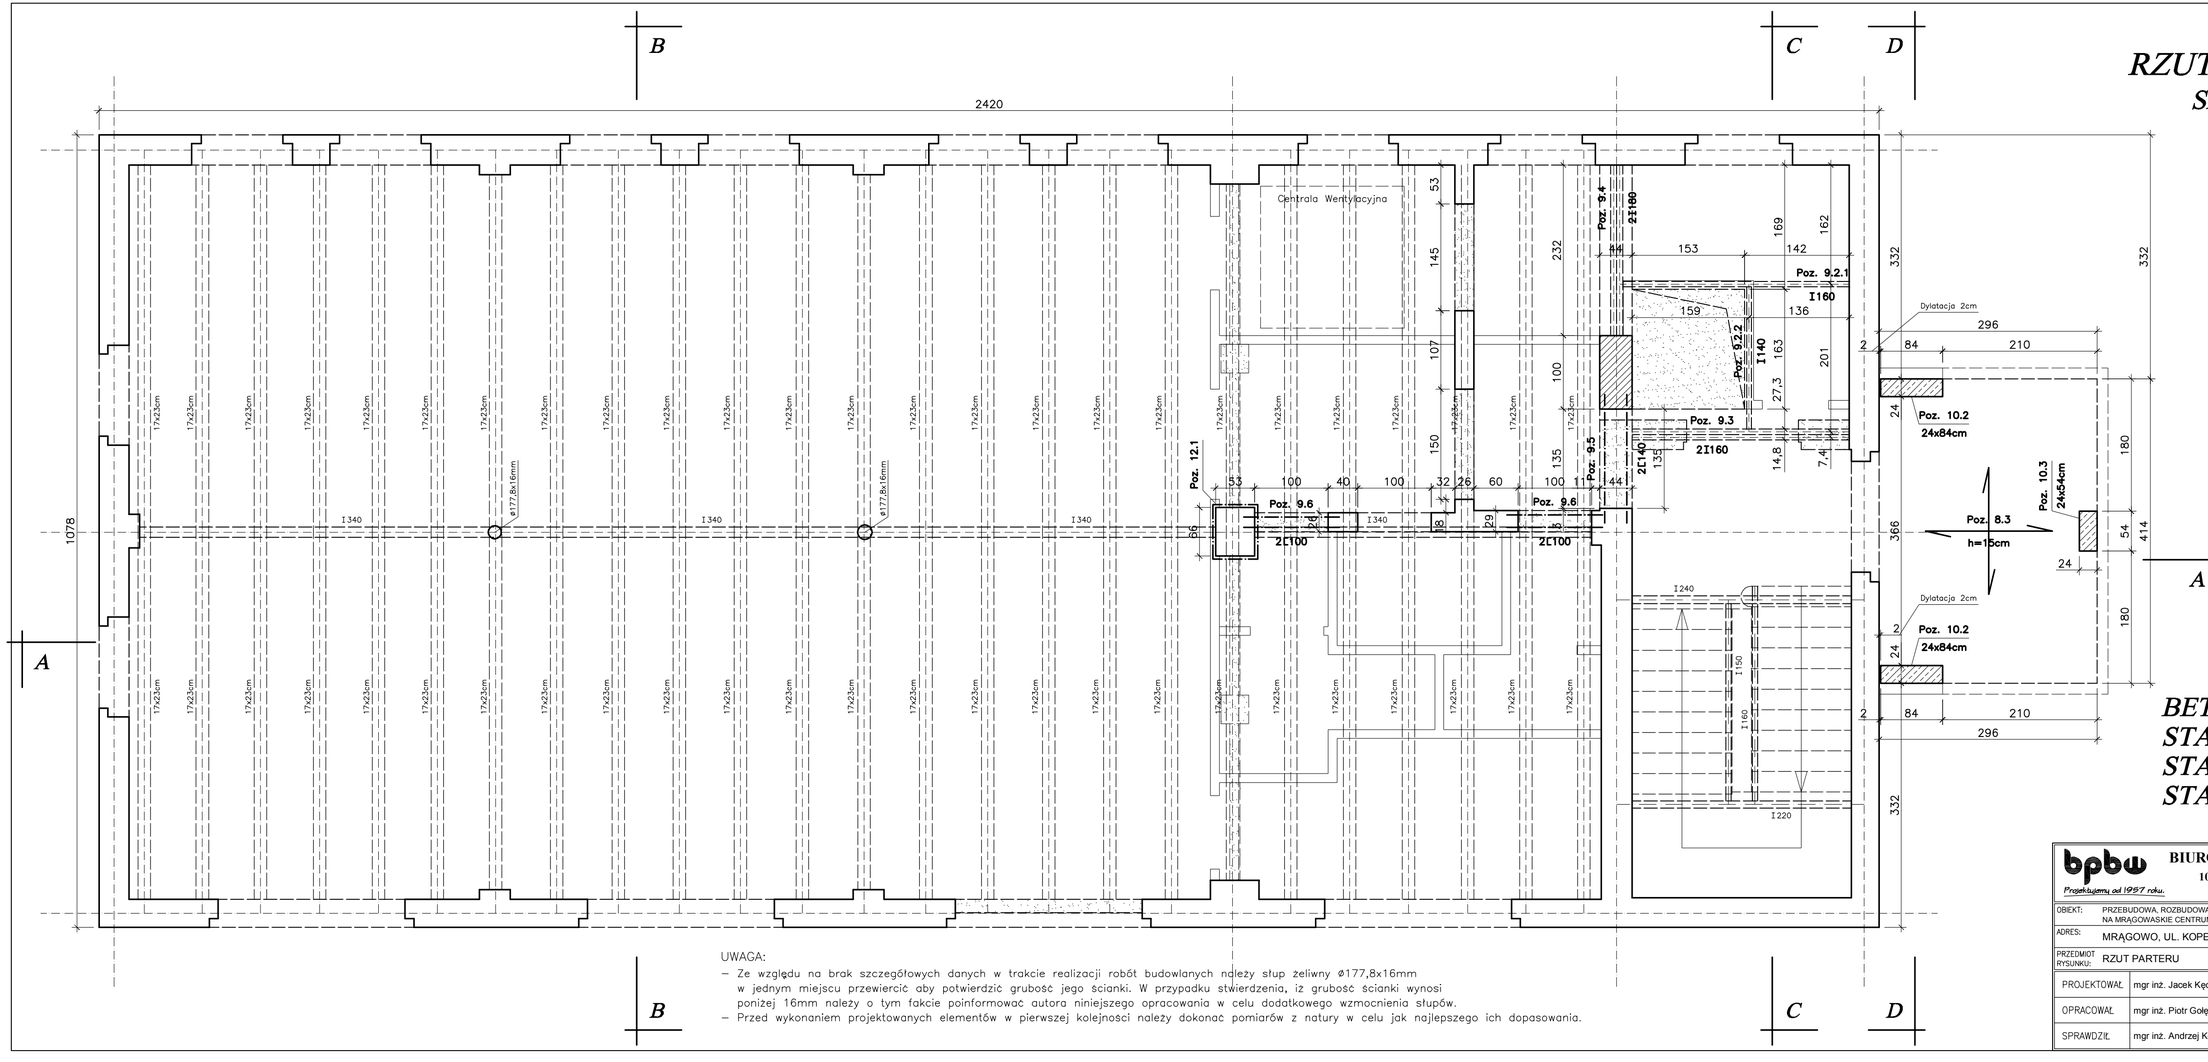


Ściany istniejące

Ściany do rozbiórki

Ściany do zamurowania

**BETON C20/25 (B25)**
**STAL A-III N**
**STAL A-0**
**STAL S235**

UWAGA:
- Ze względu na brak szczegółowych danych w trakcie realizacji robót budowlanych należy słup żeliwny ø177,8x16mm w jednym miejscu przewiercić aby potwierdzić grubość jego ścianki. W przypadku stwierdzenia, iż grubość ścianki wynosi poniżej 16mm należy o tym fakcie poinformować autora niniejszego opracowania w celu dodatkowego wzmocnienia słupów.
- Przed wykonaniem projektowanych elementów w pierwszej kolejności należy dokonać pomiarów z natury w celu jak najlepszego ich dopasowania.

bpbw
Projektujemy od 1997 roku.

**BIURO PROJEKTÓW "BPBW" Sp. z o.o.**
**10-448 OLSZTYN, UL.GŁOWACKIEGO 28**

PRAWA AUTORSKIE ZASTRZEŻONE

| | | | | |
|---|---|---|---|---|
| OBIEKT: | PRZEBUDOWA, ROZBUDOWA BUDYNKU MAGAZYNU UZBROJENIA NA MRĄGOWSKIE CENTRUM AKTYWNOŚCI LOKALNEJ | | | SKALA: 1:50 |
| ADRES: | MRĄGOWO, UL. KOPERNIKA 2C | | | BRANŻA: K |
| PRZEDMIOT RYSUNKU: | RZUT PARTERU | | | DATA: 06.2016 |
| PROJEKTOWAŁ | mgr inż. Jacek Kędzierski | UPRAWNIENIA WAM/0003/POOK/05 | PODPIS | NR. ZLECENIA: P/3859/S |
| OPRACOWAŁ | mgr inż. Piotr Gołębiewski | | | NR. RYSUNKU K-2 |
| SPRAWDZIŁ | mgr inż. Andrzej Kozłowski | WAM/0005/POOK/03 | | |