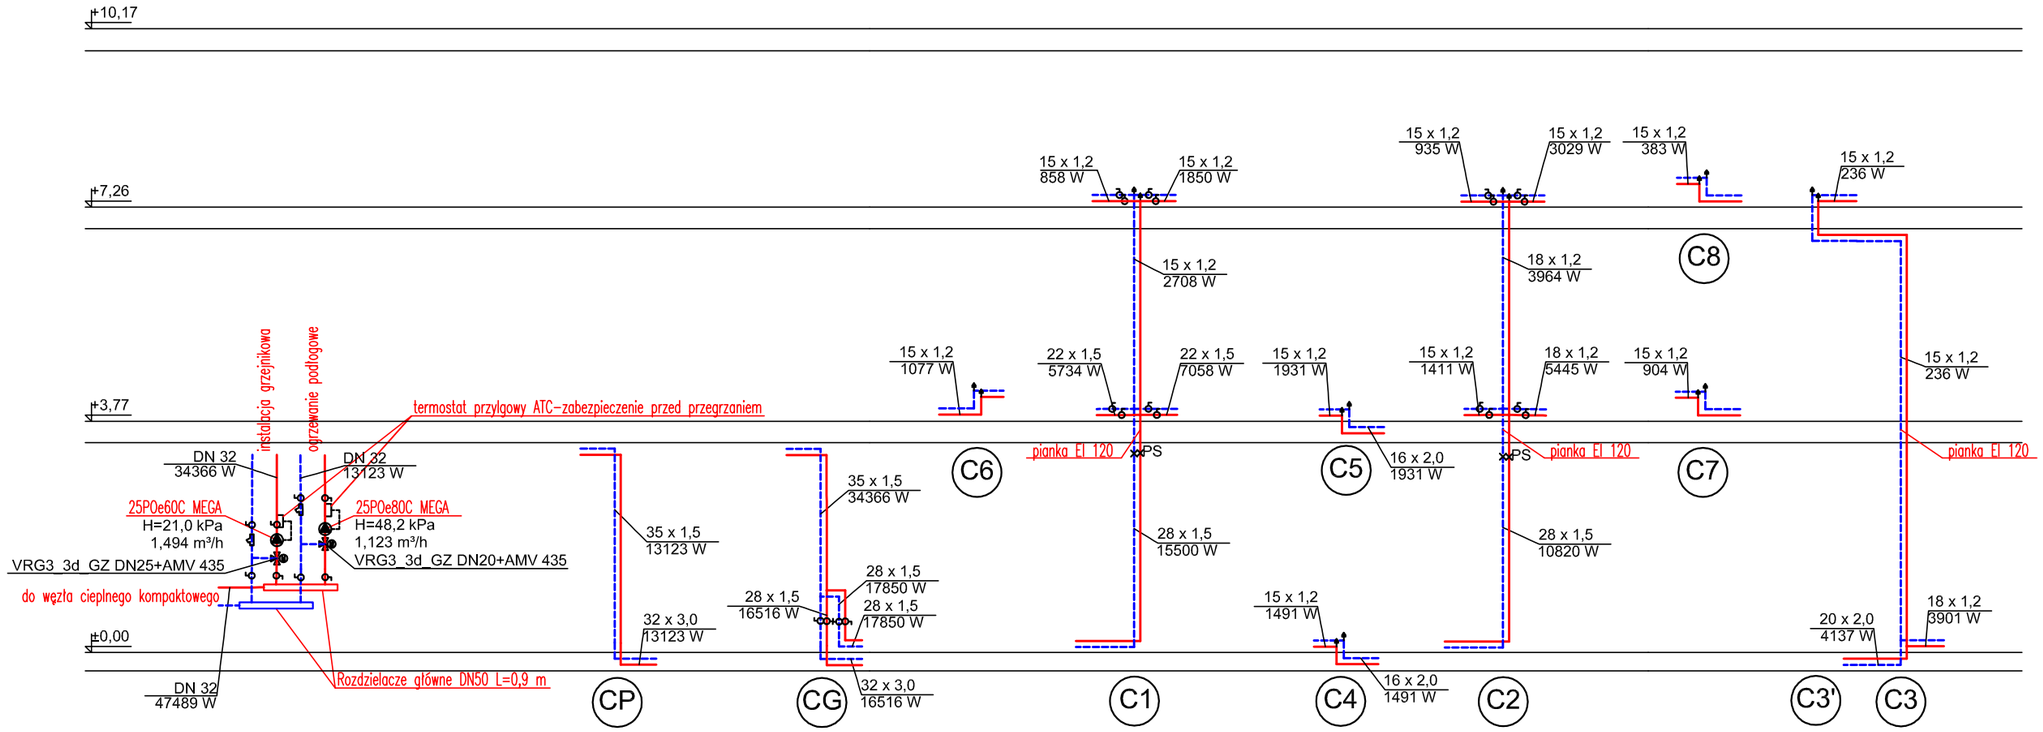

BIURO PROJEKTÓW "BPBW" Sp. z o.o.

10-448 OLSZTYN, UL.GŁOWACKIEGO 28

bpbw — Projektujemy od 1957 roku.

PRAWA AUTORSKIE ZASTRZEŻONE

OBIEKT:	Przebudowa rozbudowa budynku magazynu uzbrojenia na Mrągowskie Centrum Aktywności Lokalnej		
ADRES:	MRĄGOWO ul. Kopernika 2C		
PRZEDMIOT RYSUNKU:	ROZWINIĘCIE PIONÓW INSTALACJI C.O.		
PROJEKTOWAŁ	mgr inż. Barbara Otulak	UPRAWNIENIA WAM/0126 /POOS/06	PODPIS
OPRACOWAŁ	mgr inż. Mariusz Stasiński	-	
SPRAWDZIŁ	mgr inż. Karol Kondratowicz	132/69/OL	

SKALA: 1:100/-

BRANŻA: SANITARNA

DATA: 05.2016r

NR. ZLECENIA: P/3859/S

NR. RYSUNKU: S-14