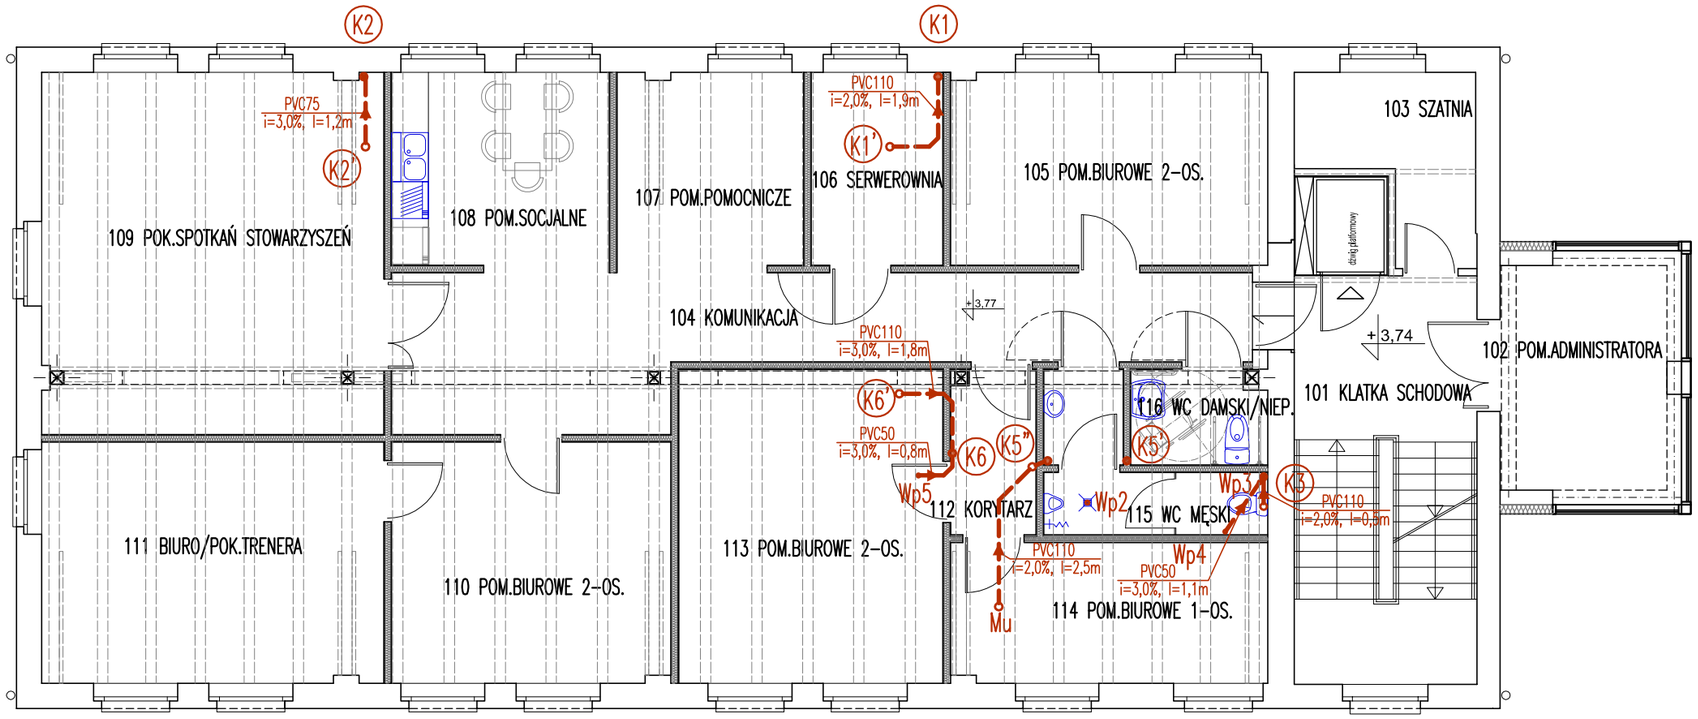

RZUT PIĘTRA

BIURO PROJEKTÓW "BPBW" Sp. z o.o.

10-448 OLSZTYN, UL.GŁOWACKIEGO 28

Projektujemy od 1957 roku.

PRAWA AUTORSKIE ZASTRZEŻONE

OBIEKT:	Przebudowa, rozbudowa budynku magazynu uzbrojenia na Mrągowskie Centrum Aktywności Lokalnej		
ADRES:	MRĄGOWO ul. Kopernika 2C		
PRZEDMIOT RYSUNKU:	RZUT PIĘTRA - INSTALACJA KANALIZACJI SANITARNEJ		
PROJEKTOWAŁ	mgr inż. Barbara Otulak	UPRAWNIENIA WAM/0126/POOS/06	PODPIS
OPRACOWAŁ	mgr inż. Mariusz Stasiński	----------	
SPRAWDZIŁ	mgr inż. Karol Kondratowicz	132/69/OL	

SKALA: 1:100

BRANŻA: SANITARNA

DATA: 06.2016r

NR. ZLECENIA: P/3859/S

NR. RYSUNKU: S-2