


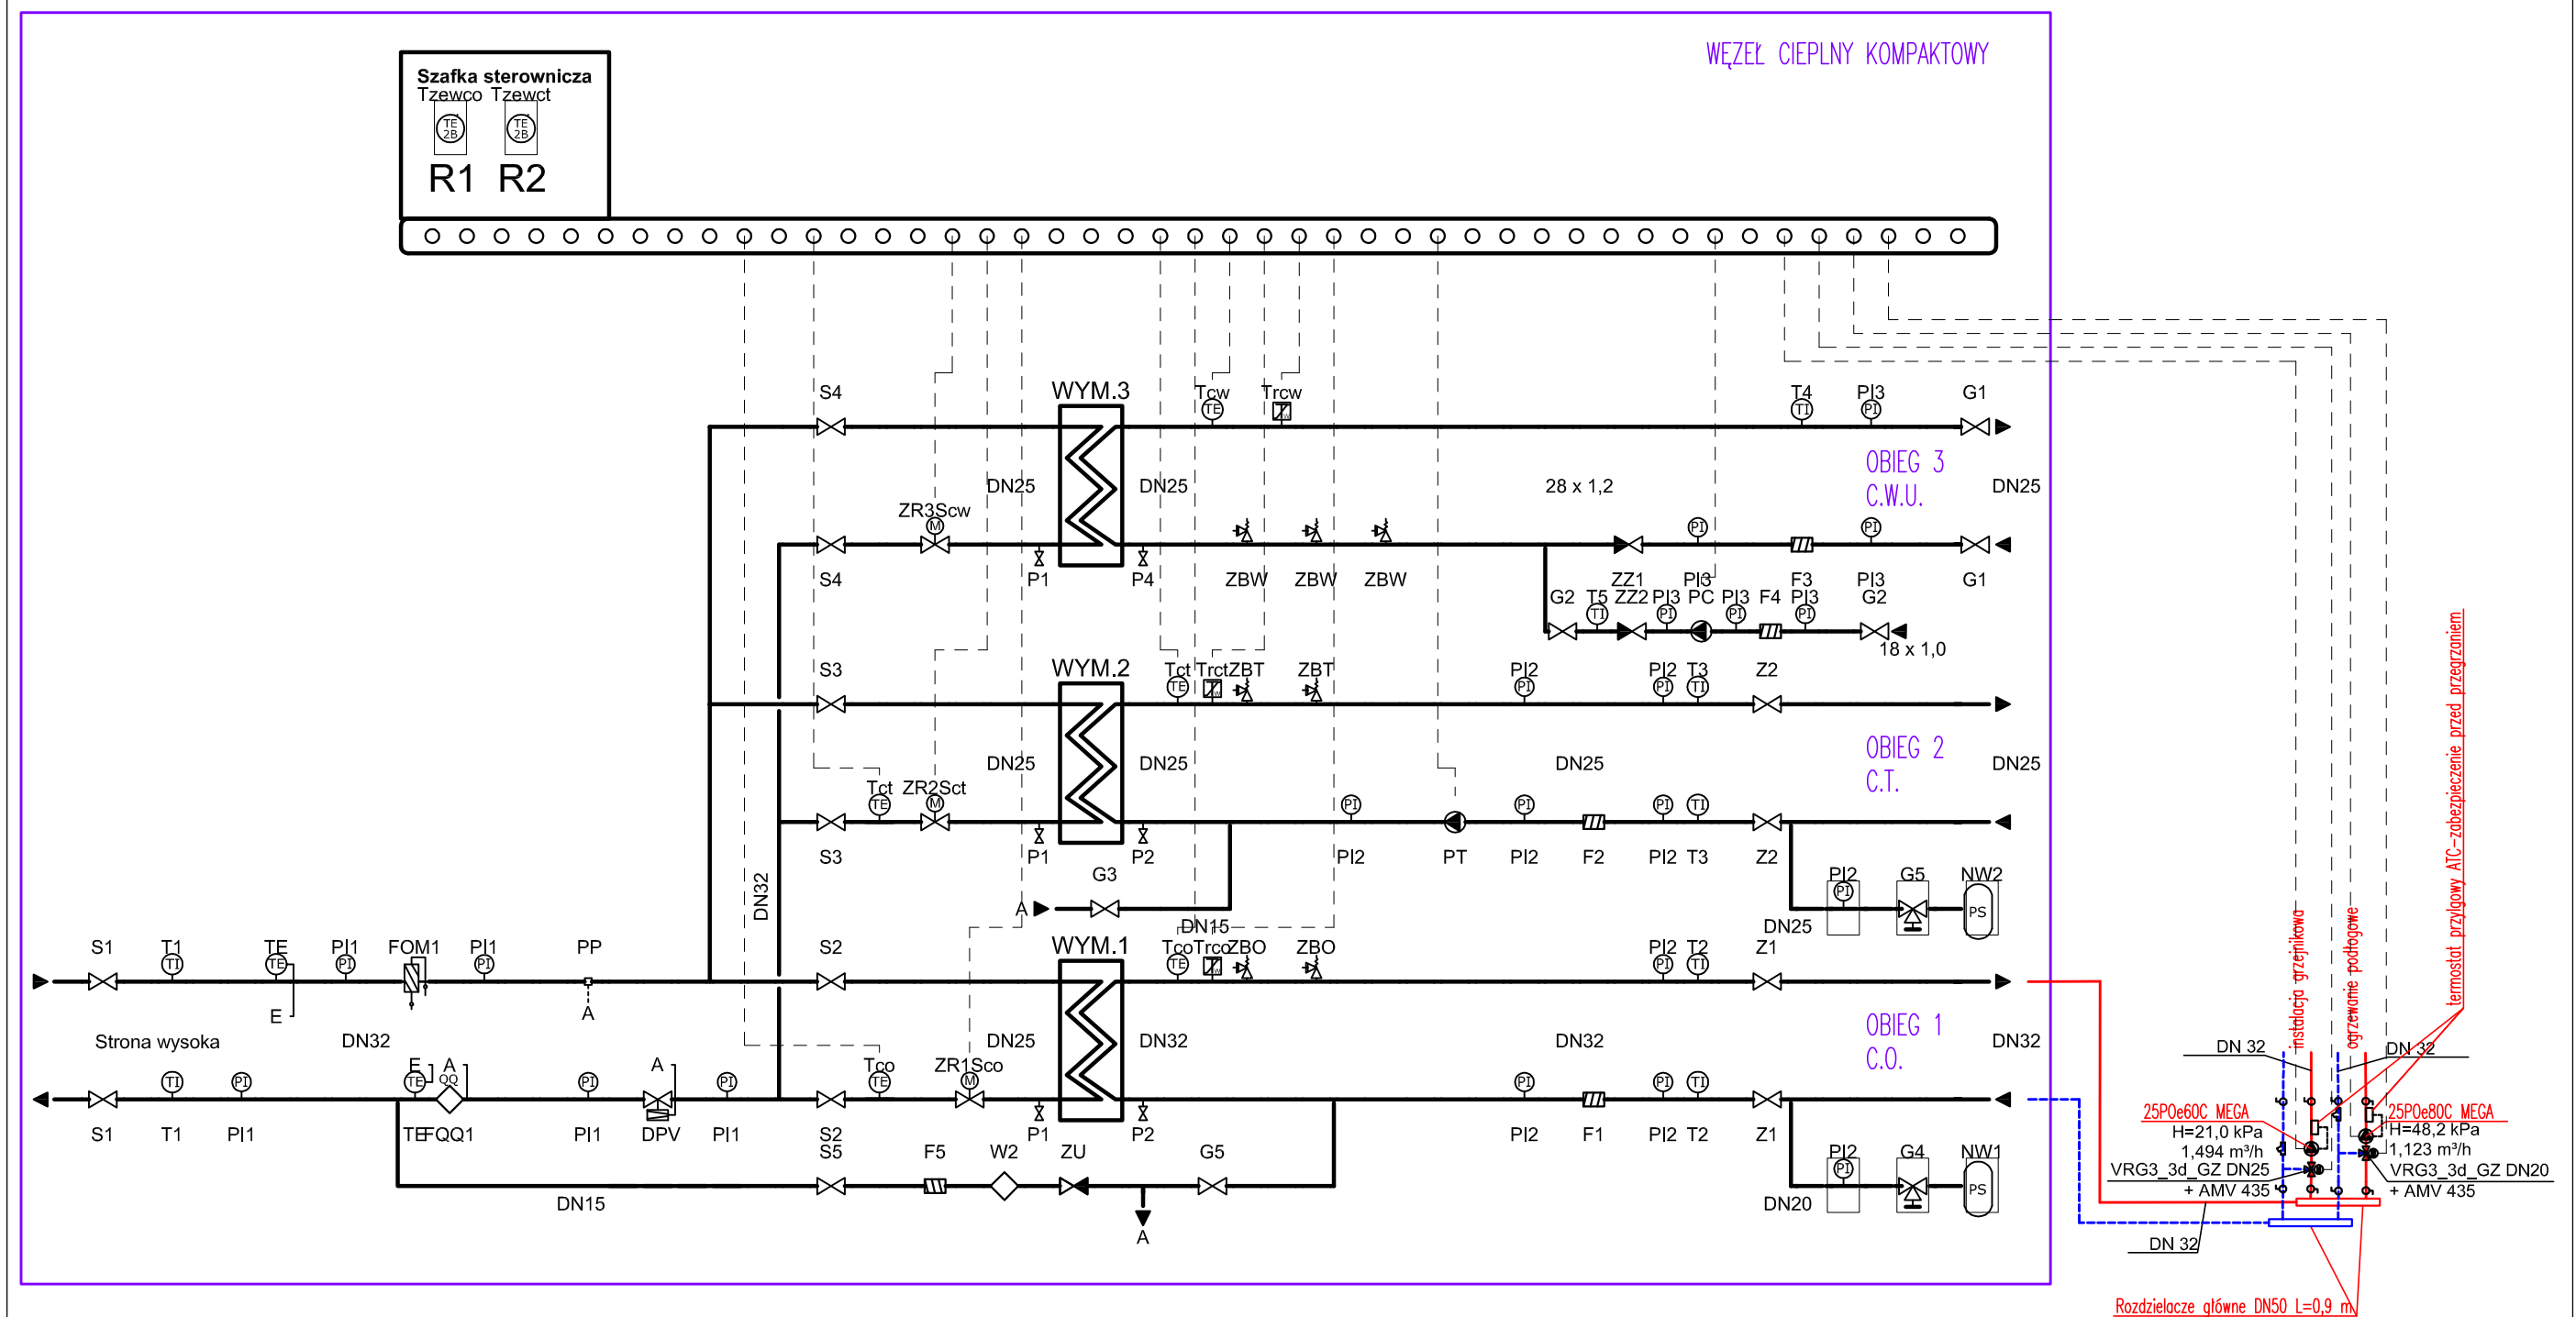

bpbw BIURO PROJEKTÓW "BPBW" Sp. z o.o. 10-448 OLSZTYN, UL.GŁOWACKIEGO 28 <i>Projektujemy od 1957 roku.</i> PRAWA AUTORSKIE ZASTRZEŻONE				
OBIEKT: Przebudowa rozbudowa budynku magazynu uzbrojenia na Mrągowskie Centrum Aktywności Lokalnej			SKALA: -	
ADRES: MRĄGOWO ul. Kopernika 2C			BRANŻA: SANITARNA	
PRZEDMIOT RYSUNKU: SCHEMAT TECHNOLOGICZNY WĘZŁA CIEPLNEGO			DATA: 06.2016r	
PROJEKTOWAŁ	mgr inż. Barbara Otulak	UPRAWNIENIA WAM/0126 /POOS/06	PODPIS	NR. ZLECENIA: P/3859/S
OPRACOWAŁ	mgr inż. Mariusz Stasiński	-		NR. RYSUNKU
SPRAWDZIŁ	mgr inż. Karol Kondratowicz	132/69/OL		S-20