


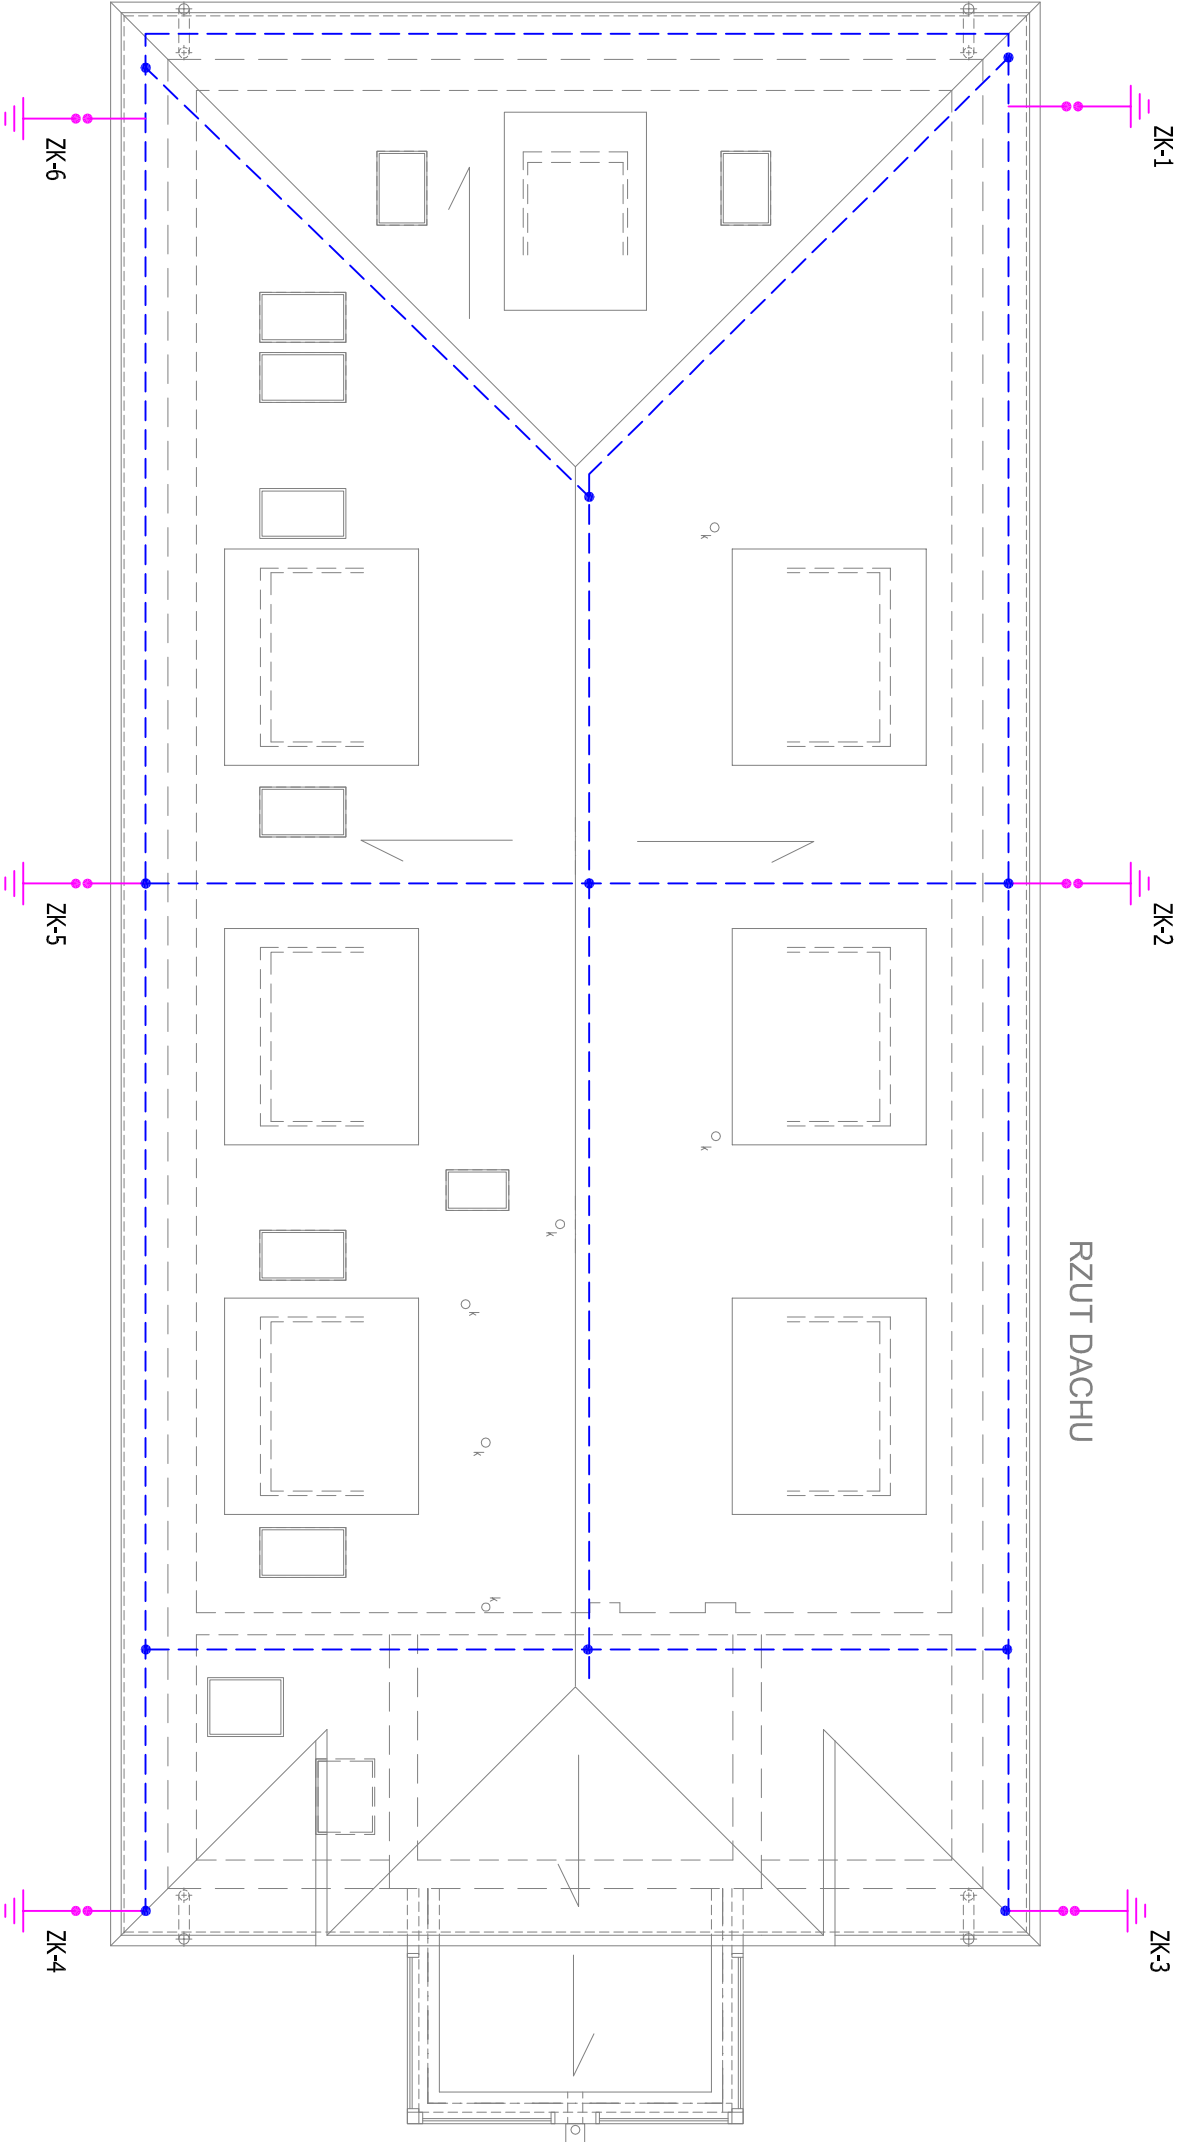

1. ZWODY POZIOME I PIONOWE WYKONAĆ DRUTEM STAL. OCYNK. $\varnothing 8mm$
2. ZE ZWODEM POZIOMYM POŁĄCZYĆ METALOWE ELEMENTY WYSTĘPUJĄCE NA DACHU (ŁAWY KOMINIARSKIE, BARIERKI i.t.p.)
3. PRZEWODY ODPROWADZAJĄCE WYKONAĆ DRUTEM STALOWYM OCYNKOWANYM $\varnothing 8mm$ METODĄ NAPRĘŻANĄ POŁĄCZENIE Z PRZEWODAMI UZIEMIAJĄCYMI WYKONAĆ NATYNKOWO
4. UZIOM PROJEKTOWANY - SZPILKOWY OPORNOŚĆ UZIOMU $R < 10 \Omega$
5. W PRZYPADKU NIE UZYSKANIA $R < 10 \Omega$ WYKONAĆ UZIOM OTOKOWY BEDNARKĄ STAL. MIEDZIOWANĄ $30x4mm$



BIURO PROJEKTÓW "BPPW" Sp. z o.o.

10-448 OLSZTYN, UL. GŁÓWACKIEGO 28

Przekładowy od 1957 roku.

PRAWA AUTORSKIE ZASTRZEŻONE

OBIEKT:		Przebudowa, rozbudowa budynku magazynu uzbrojenia na Mirowskie Centrum Aktywności Lokalnej		SKALA:	1:100
ADRES:		MRĄGOWO ul. Kopernika 2C		BRANŻA:	IE
PRZEDMIOT RYSUNKU:		RZUT DACHU - INSTALACJA ODGROMOWA		DATA:	06.2016
PROJEKTOWAŁ	mgr inż. Adam Osinski	UPRAWNIENIA	WAM/0054/PW/OE/1/1	PODPIS	
OPRACOWAŁ					P/3859/S
SPRAWDZIŁ	mgr inż. Robert Łęgowski	KUP/0178/P/OE/O9			
					NR. RYSUNKU
					E-3