


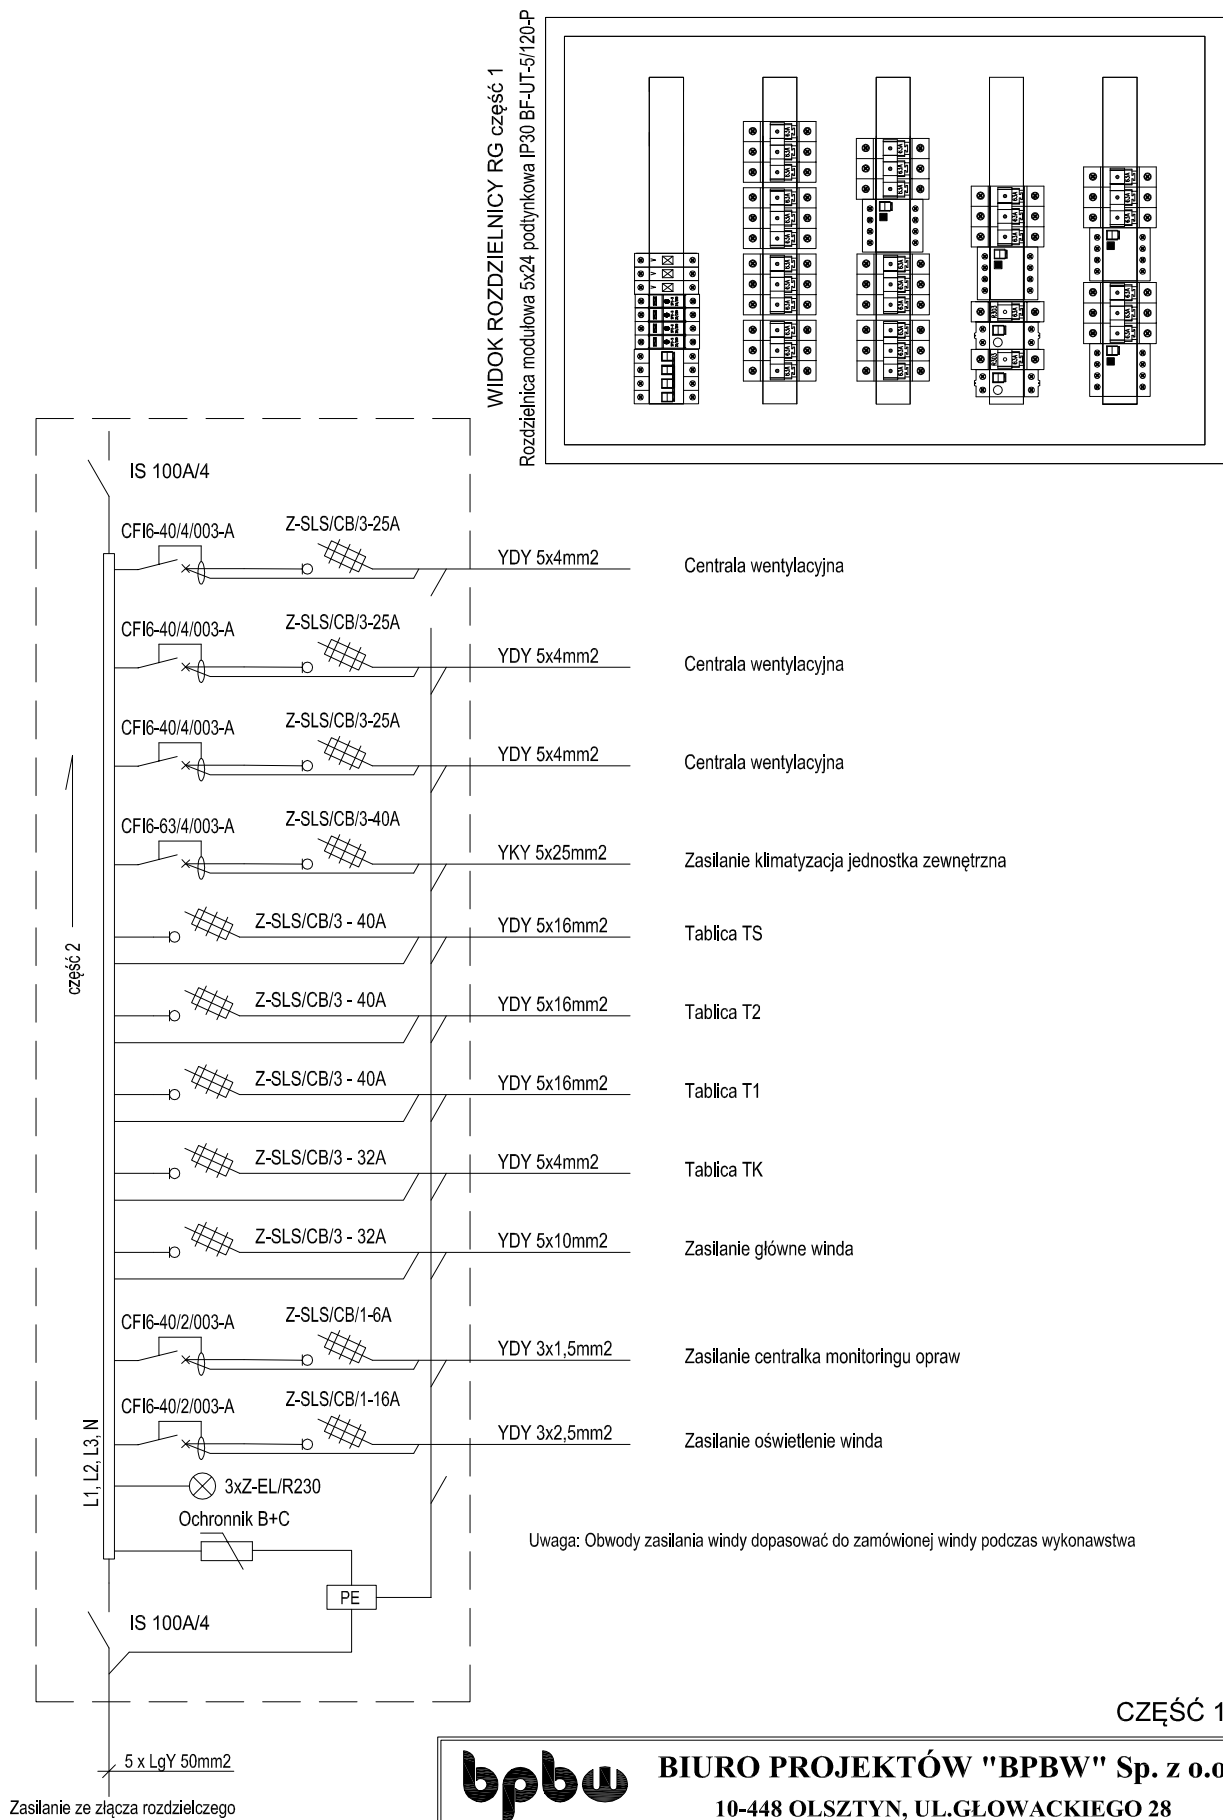

Uwaga: Obwody zasilania windy dopasować do zamówionej windy podczas wykonawstwa

CZĘŚĆ 1

bpbw
Projektujemy od 1957 roku.

BIURO PROJEKTÓW "BPBW" Sp. z o.o.
10-448 OLSZTYN, UL.GŁOWACKIEGO 28
PRAWA AUTORSKIE ZASTRZEŻONE

OBIEKT: Przebudowa, rozbudowa budynku magazynu uzbrojenia na Mrągowskie Centrum Aktywności Lokalnej			SKALA: szkic
ADRES: MRĄGOWO ul. Kopernika 2C			BRANŻA: IE
PRZEDMIOT RYSUNKU: SCHEMAT ROZDZIELNICY RG			DATA: 06.2016
PROJEKTOWAŁ	mgr inż. Adam Osiński	UPRAWNIENIA WAM/0064/PWOE/11	PODPIS
OPRACOWAŁ			
SPRAWDZIŁ	mgr inż. Robert Łęgowski	KUP/0178/POOE/09	
			NR. ZLECENIA: P/3859/S
			NR. RYSUNKU: E-4