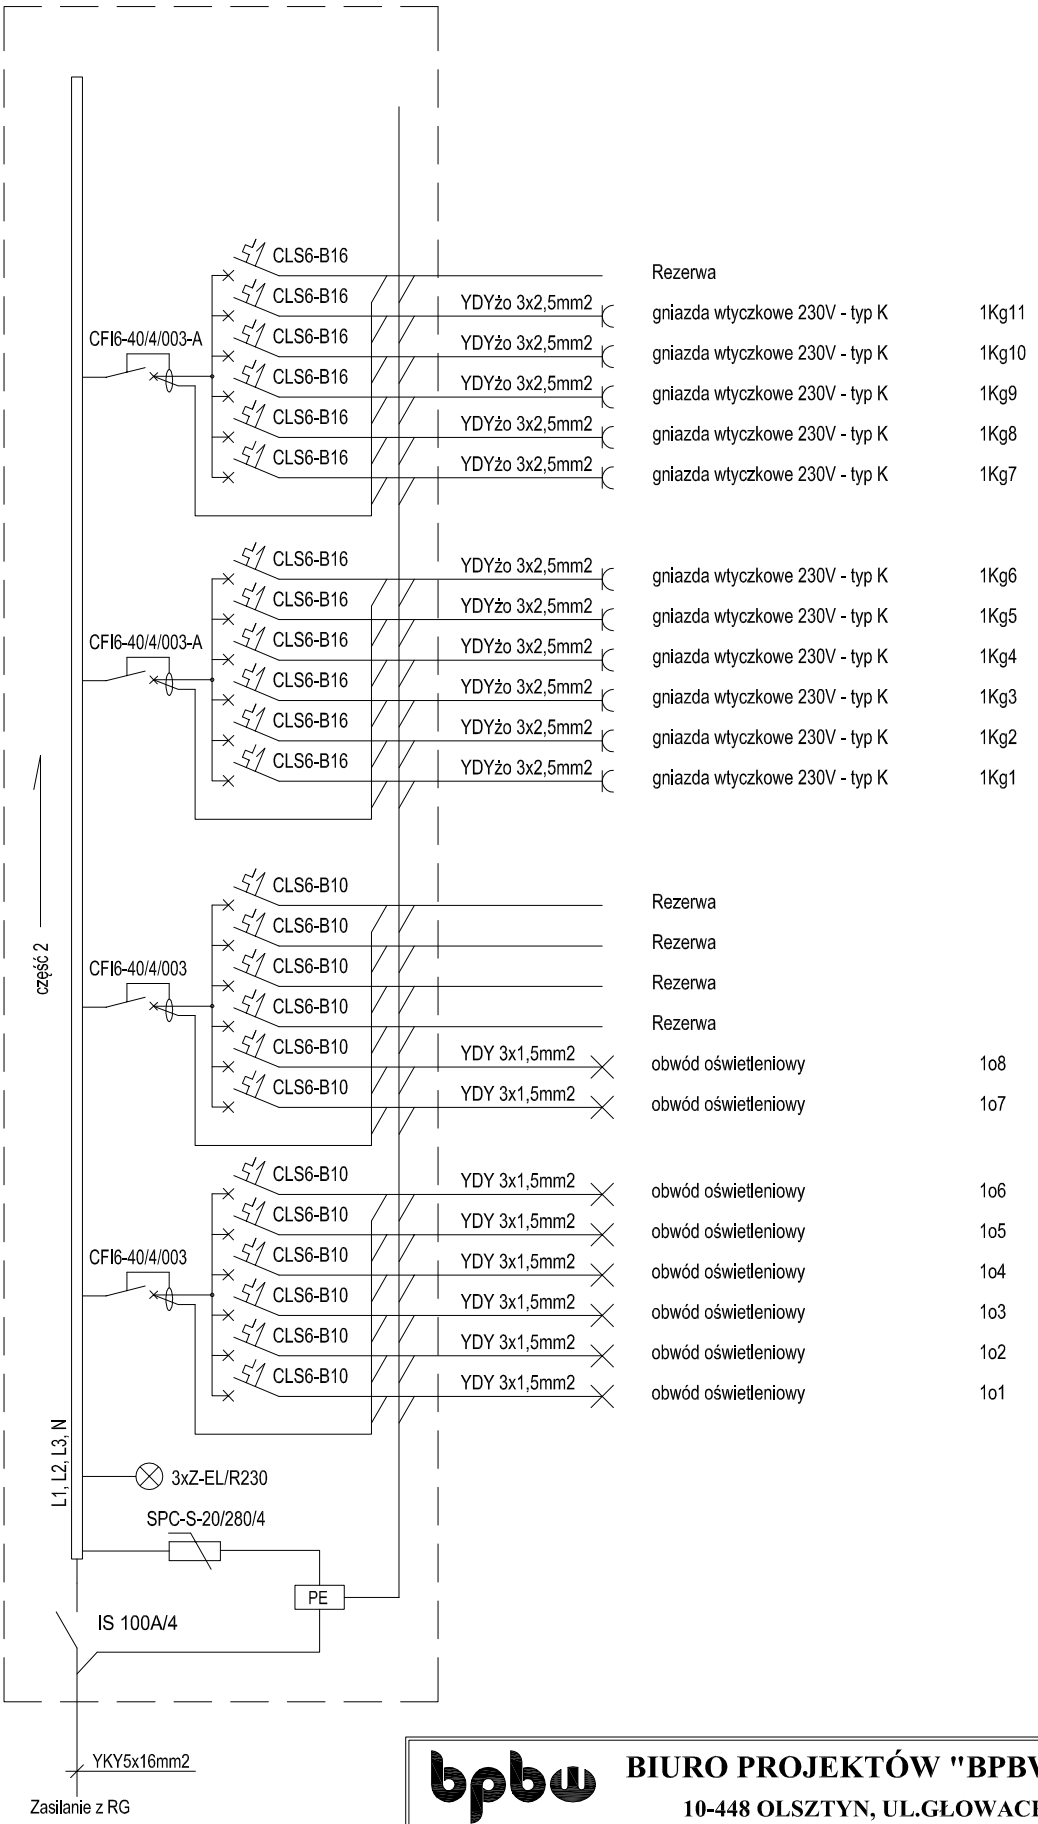

CZĘŚĆ 1

BIURO PROJEKTÓW "BPBW" Sp. z o.o.

10-448 OLSZTYN, UL.GŁOWACKIEGO 28

Projektujemy od 1957 roku.

PRAWA AUTORSKIE ZASTRZEŻONE

OBIEKT:	Przebudowa, rozbudowa budynku magazynu uzbrojenia na Mrągowskie Centrum Aktywności Lokalnej		SKALA: szkic
ADRES:	MRĄGOWO ul. Kopernika 2C		BRANŻA: IE
PRZEDMIOT RYSUNKU:	SCHEMAT ROZDZIELNICY T1		DATA: 06.2016
PROJEKTOWAŁ	mgr inż. Adam Osiński	UPRAWNIENIA WAM/0064/PWOE/11	PODPIS	NR. ZLECENIA: P/3859/S
OPRACOWAŁ				NR. RYSUNKU E-7
SPRAWDZIŁ	mgr inż. Robert Łęgowski	KUP/0178/POOE/09		