


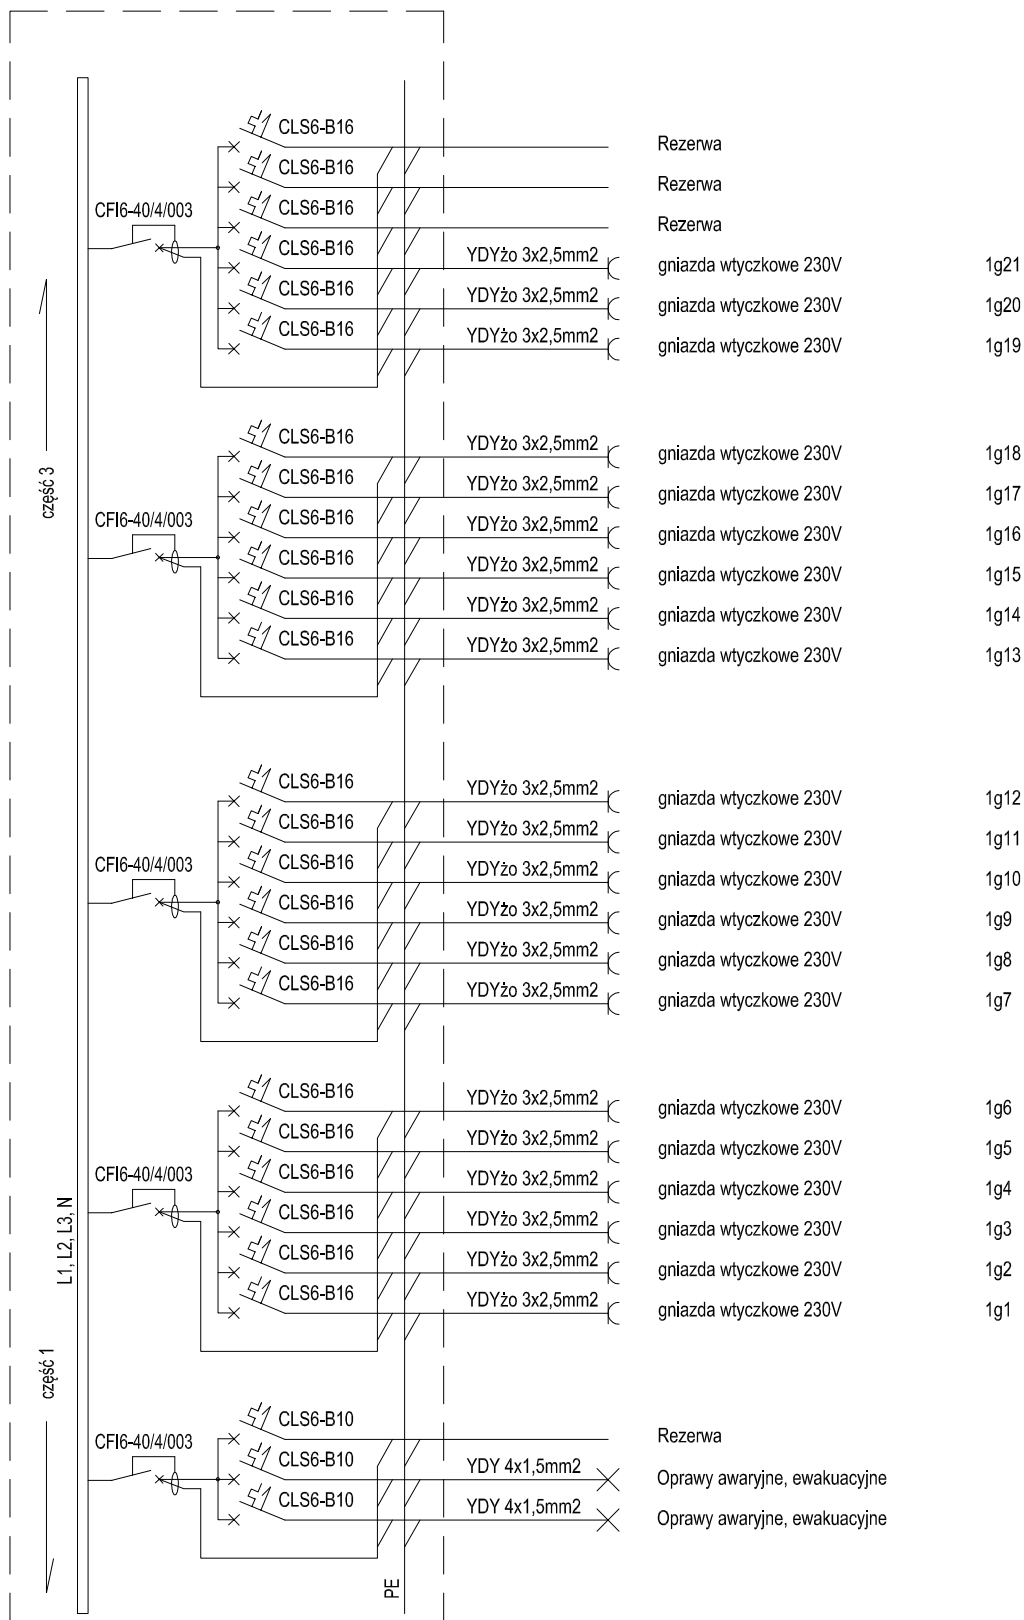

CZĘŚĆ 2

bpbw BIURO PROJEKTÓW "BPBW" Sp. z o.o. 10-448 OLSZTYN, UL. GŁOWACKIEGO 28 <i>Projektujemy od 1957 roku.</i>			
PRAWA AUTORSKIE ZASTRZEŻONE			
OBIEKT: Przebudowa, rozbudowa budynku magazynu uzbrojenia na Mrągowskie Centrum Aktywności Lokalnej			SKALA: szkic
ADRES: MRĄGOWO ul. Kopernika 2C			BRANŻA: IE
PRZEDMIOT RYSUNKU: SCHEMAT ROZDZIELNICY T1			DATA: 06.2016
PROJEKTOWAŁ	mgr inż. Adam Osiński	UPRAWNIENIA WAM/0064/PWOE/11	PODPIS
OPRACOWAŁ			
SPRAWDZIŁ	mgr inż. Robert Łęgowski	KUP/0178/POOE/09	
			NR. ZLECENIA: P/3859/S
			NR. RYSUNKU E-7