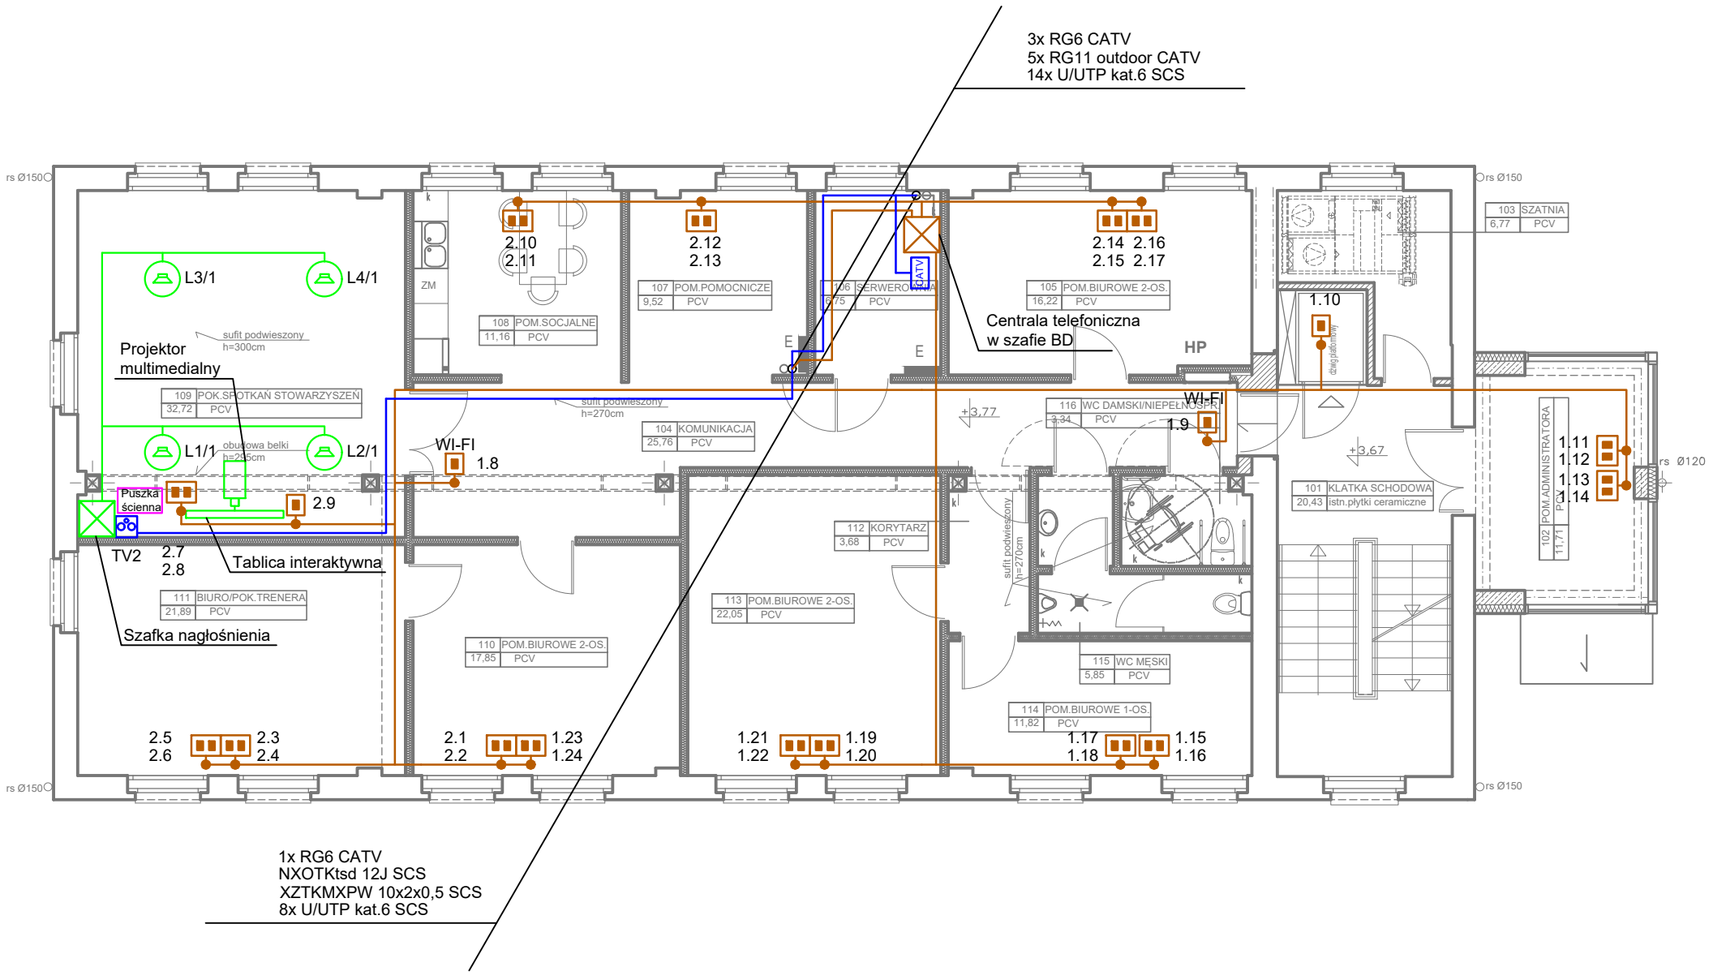

Szafa teletechniczna

Gniazdo 2x RJ 45 kat 6

Gniazdo 1x RJ 45 kat 6

Kabel typu U/UTP kat. 6

Oznaczenie gniazda

1/10 — nr kolejny gniazda / nr patchpanela

Głośnik sufitowy

Kabel typu TLy 2,2,5 mm

Gniazdo R + TV + SAT

Skrzynka CATV

Kabel typu RG6, RG11

BIURO PROJEKTÓW "BPBW" Sp. z o.o.

10-448 OLSZTYN, UL.GŁOWACKIEGO 28

bpbw — Projektujemy od 1957 roku.

PRAWA AUTORSKIE ZASTRZEŻONE

OBIEKT:	Przebudowa rozbudowa budynku magazynu uzbrojenia na Mrągowskie Centrum Aktywności Lokalnej		SKALA: 1:100
ADRES:	MRĄGOWO ul. Kopernika 2C		BRANŻA: T
PRZEDMIOT RYSUNKU:	Rzut I piętra - System okablowania strukturalnego, System telewizji naziemnej, Instalacje multimedialne		DATA: 07.2016r
PROJEKTOWAŁ	mgr Dariusz Rybaczyk	UPRAWNIENIA WAM/0052/ ZHOT/05	PODPIS
OPRACOWAŁ	mgr inż. Rafał Bagiński	-	
SPRAWDZIŁ	mgr inż. Piotr Raczyński	WAM/0104/ POOT/08	

NR. ZLECENIA: P/3859/S

NR. RYSUNKU: T-12