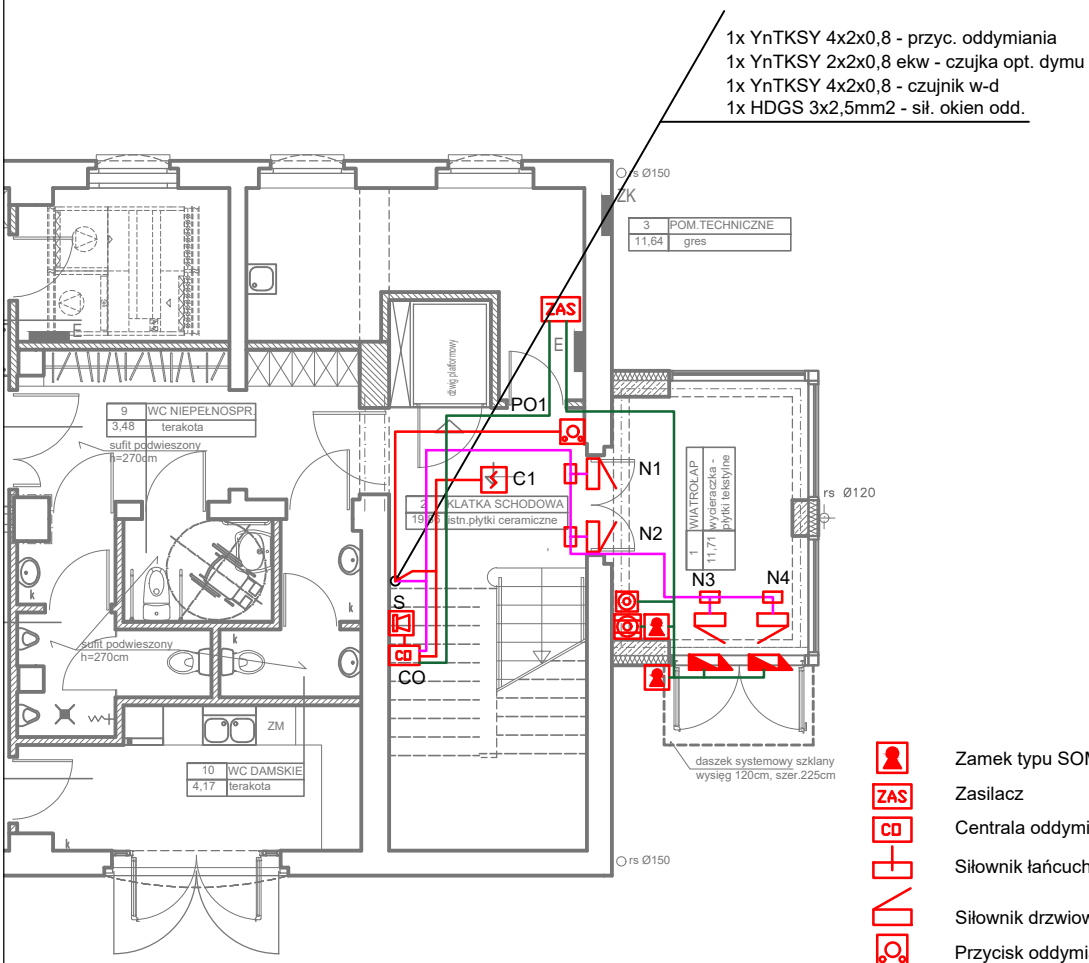

- Zamek typu SOMFY
- ZAS Zasilacz
- CD Centrala oddymiania
- Siłownik łańcuchowy
- Siłownik drzwiowy
- Przycisk oddymiania z funkcją przewietrzania
- Czujnik wiatrowo deszczowy
- Optyczna czujka dymu
- Przycisk awaryjny wyjścia z sygnalizacją akustyczną zadziałania
- Przycisk wyjścia
- Sygnalizator akustyczno-optyczny
- Puszka połączeniowa ppoz typu PIP
- Zwora elektromagnetyczna
- kabel typu HDGS
- kabel typu YnTKSY
- kabel typu YDY (OMY)

bpbw
Projektujemy od 1957 roku.

BIURO PROJEKTÓW "BPBW" Sp. z o.o.

10-448 OLSZTYN, UL.GŁOWACKIEGO 28

PRAWA AUTORSKIE ZASTRZEŻONE

OBIEKT:	Przebudowa rozbudowa budynku magazynu uzbrojenia na Mrągowskie Centrum Aktywności Lokalnej		SKALA: 1:100
ADRES:	MRĄGOWO ul. Kopernika 2C		BRANŻA: T
PRZEDMIOT RYSUNKU:	Rzut parteru - System oddymiania		DATA: 07.2016r
PROJEKTOWAŁ	mgr Dariusz Rybaczyk	UPRAWNIENIA WAM/0052/ ZHOT/05	PODPIS
OPRACOWAŁ	mgr inż. Rafał Bagiński	-	NR. ZLECENIA: P/3859/S
SPRAWDZIŁ	mgr inż. Piotr Raczyński	WAM/0104/ POOT/08	NR. RYSUNKU T-2