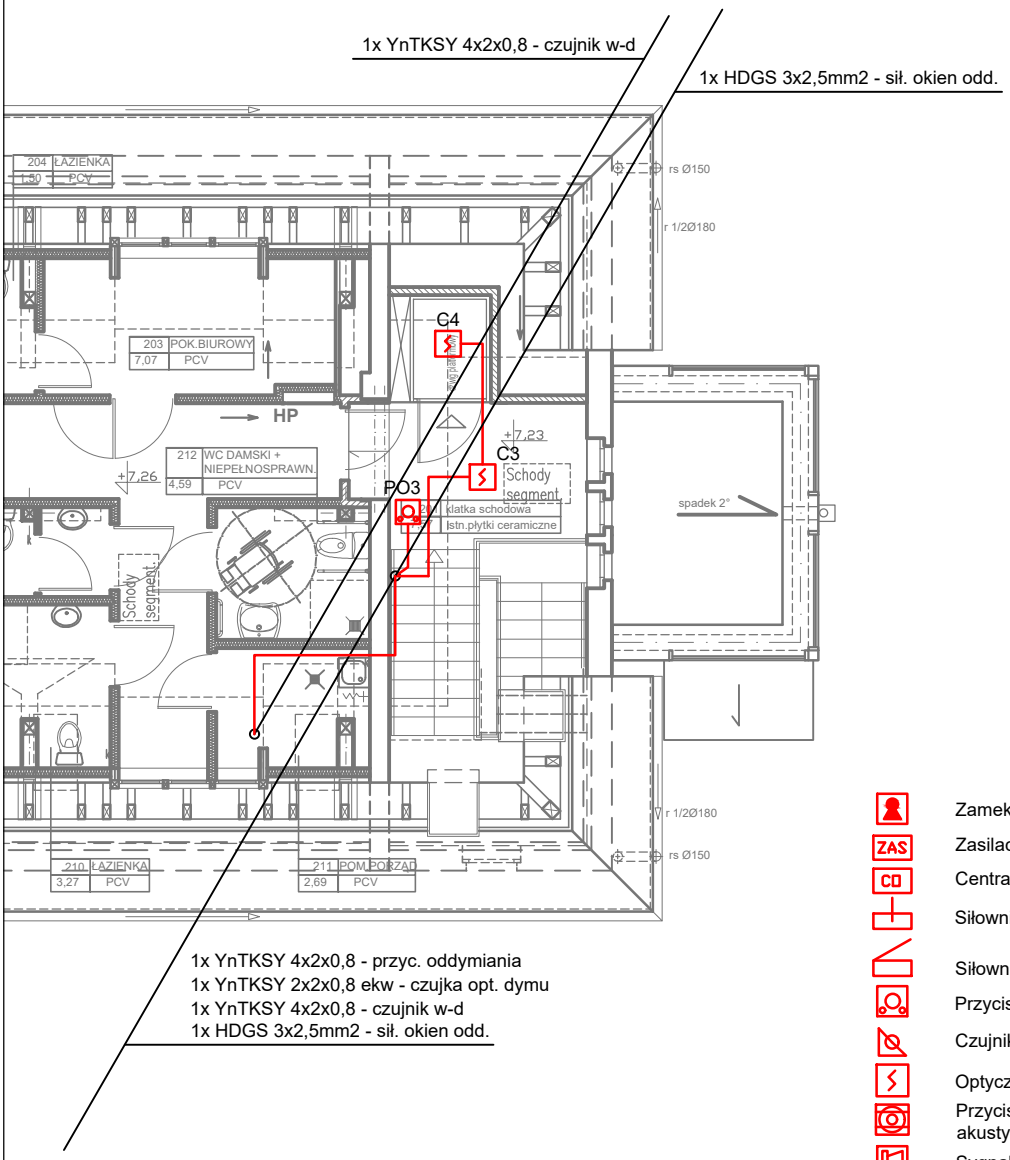

Zamek typu SOMFY

ZAS Zasilacz

CD Centrala oddymiania

Siłownik łańcuchowy

Siłownik drzwiowy

Przycisk oddymiania z funkcją przewietrzania

Czujnik wiatrowo deszczowy

Optyczna czujka dymu

Przycisk awaryjny wyjścia z sygnalizacją akustyczną zadziałania

Sygnalizator akustyczno-optyczny

Puszka połączeniowa ppoz typu PIP

kabel typu HDGS

kabel typu YnTKSY

kabel typu YDY (OMY)

BIURO PROJEKTÓW "BPBW" Sp. z o.o.

10-448 OLSZTYN, UL.GŁOWACKIEGO 28

Projektujemy od 1957 roku.

PRAWA AUTORSKIE ZASTRZEŻONE

OBIEKT:	Przebudowa rozbudowa budynku magazynu uzbrojenia na Mrągowskie Centrum Aktywności Lokalnej		SKALA: 1:100
ADRES:	MRĄGOWO ul. Kopernika 2C		BRANŻA: T
PRZEDMIOT RYSUNKU:	Rzut poddasza - System oddymiania		DATA: 07.2016r
PROJEKTOWAŁ	mgr Dariusz Rybaczyk	UPRAWNIENIA WAM/0052/ ZHOT/05	PODPIS
OPRACOWAŁ	mgr inż. Rafał Bagiński	-	
SPRAWDZIŁ	mgr inż. Piotr Raczyński	WAM/0104/ POOT/08	

NR. ZLECENIA: P/3859/S

NR. RYSUNKU T-4