



WIDOK OD WEWNĄTRZ

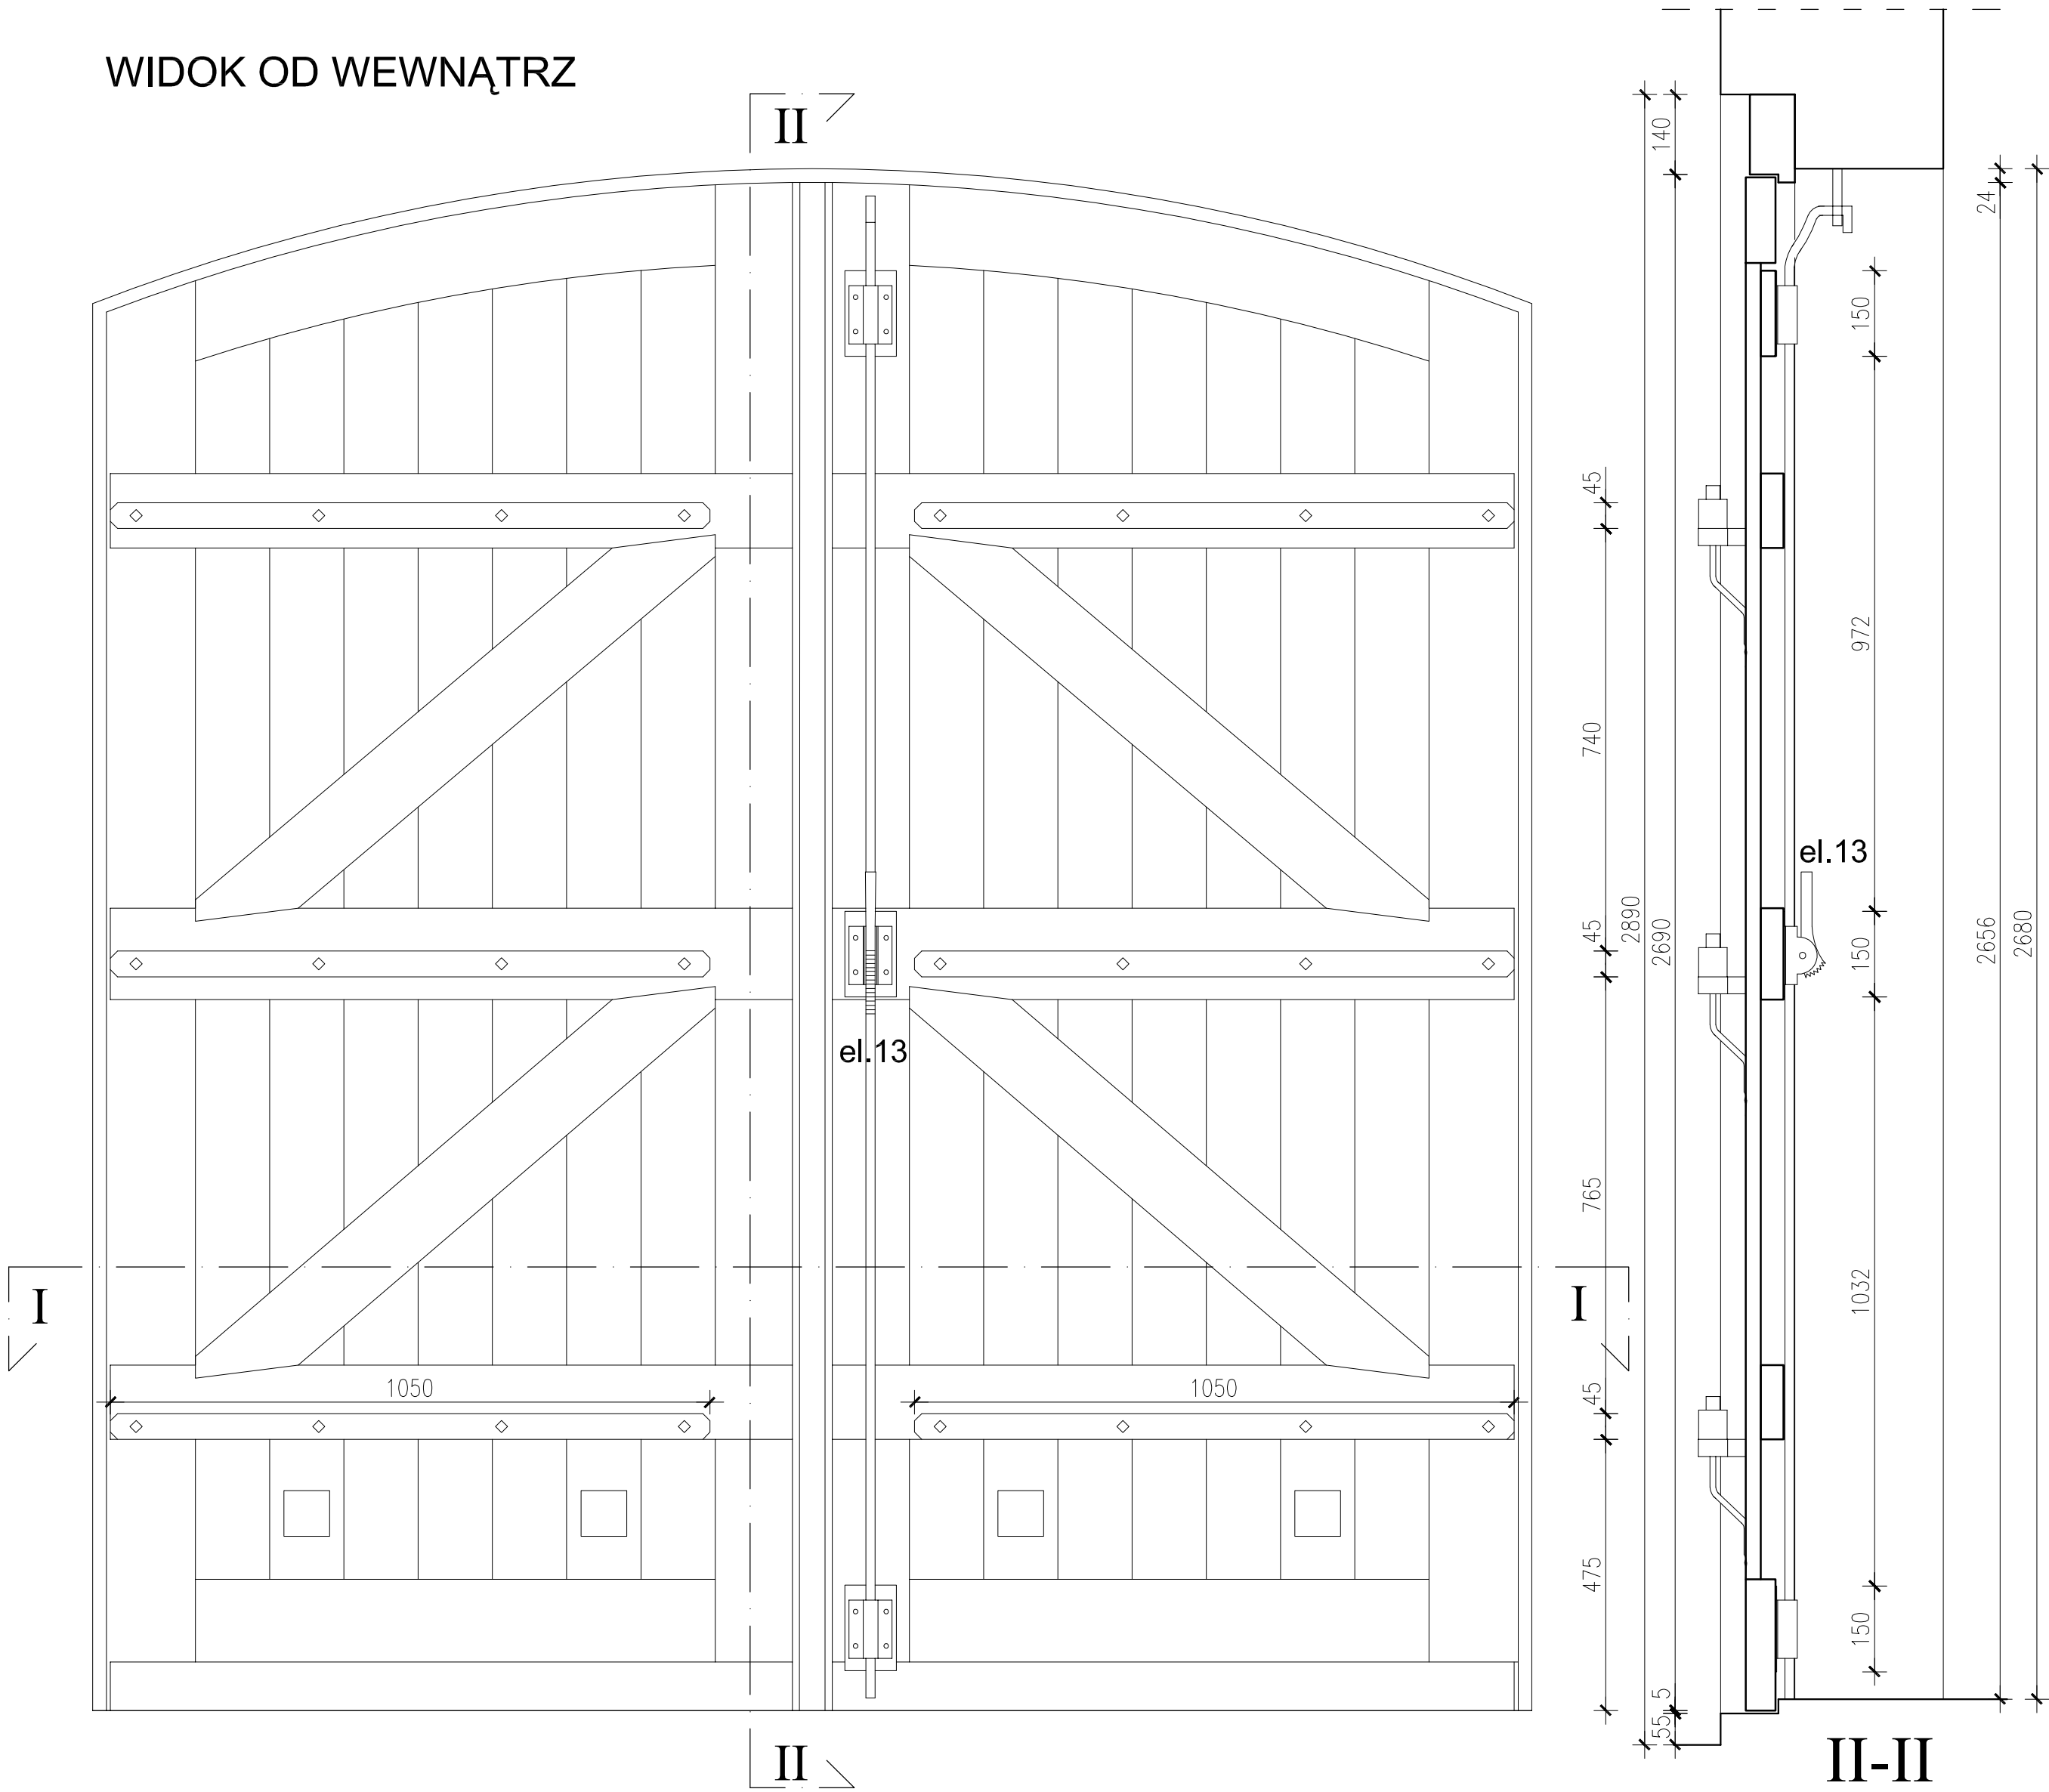

WIDOK OD ZEWNĄTRZ

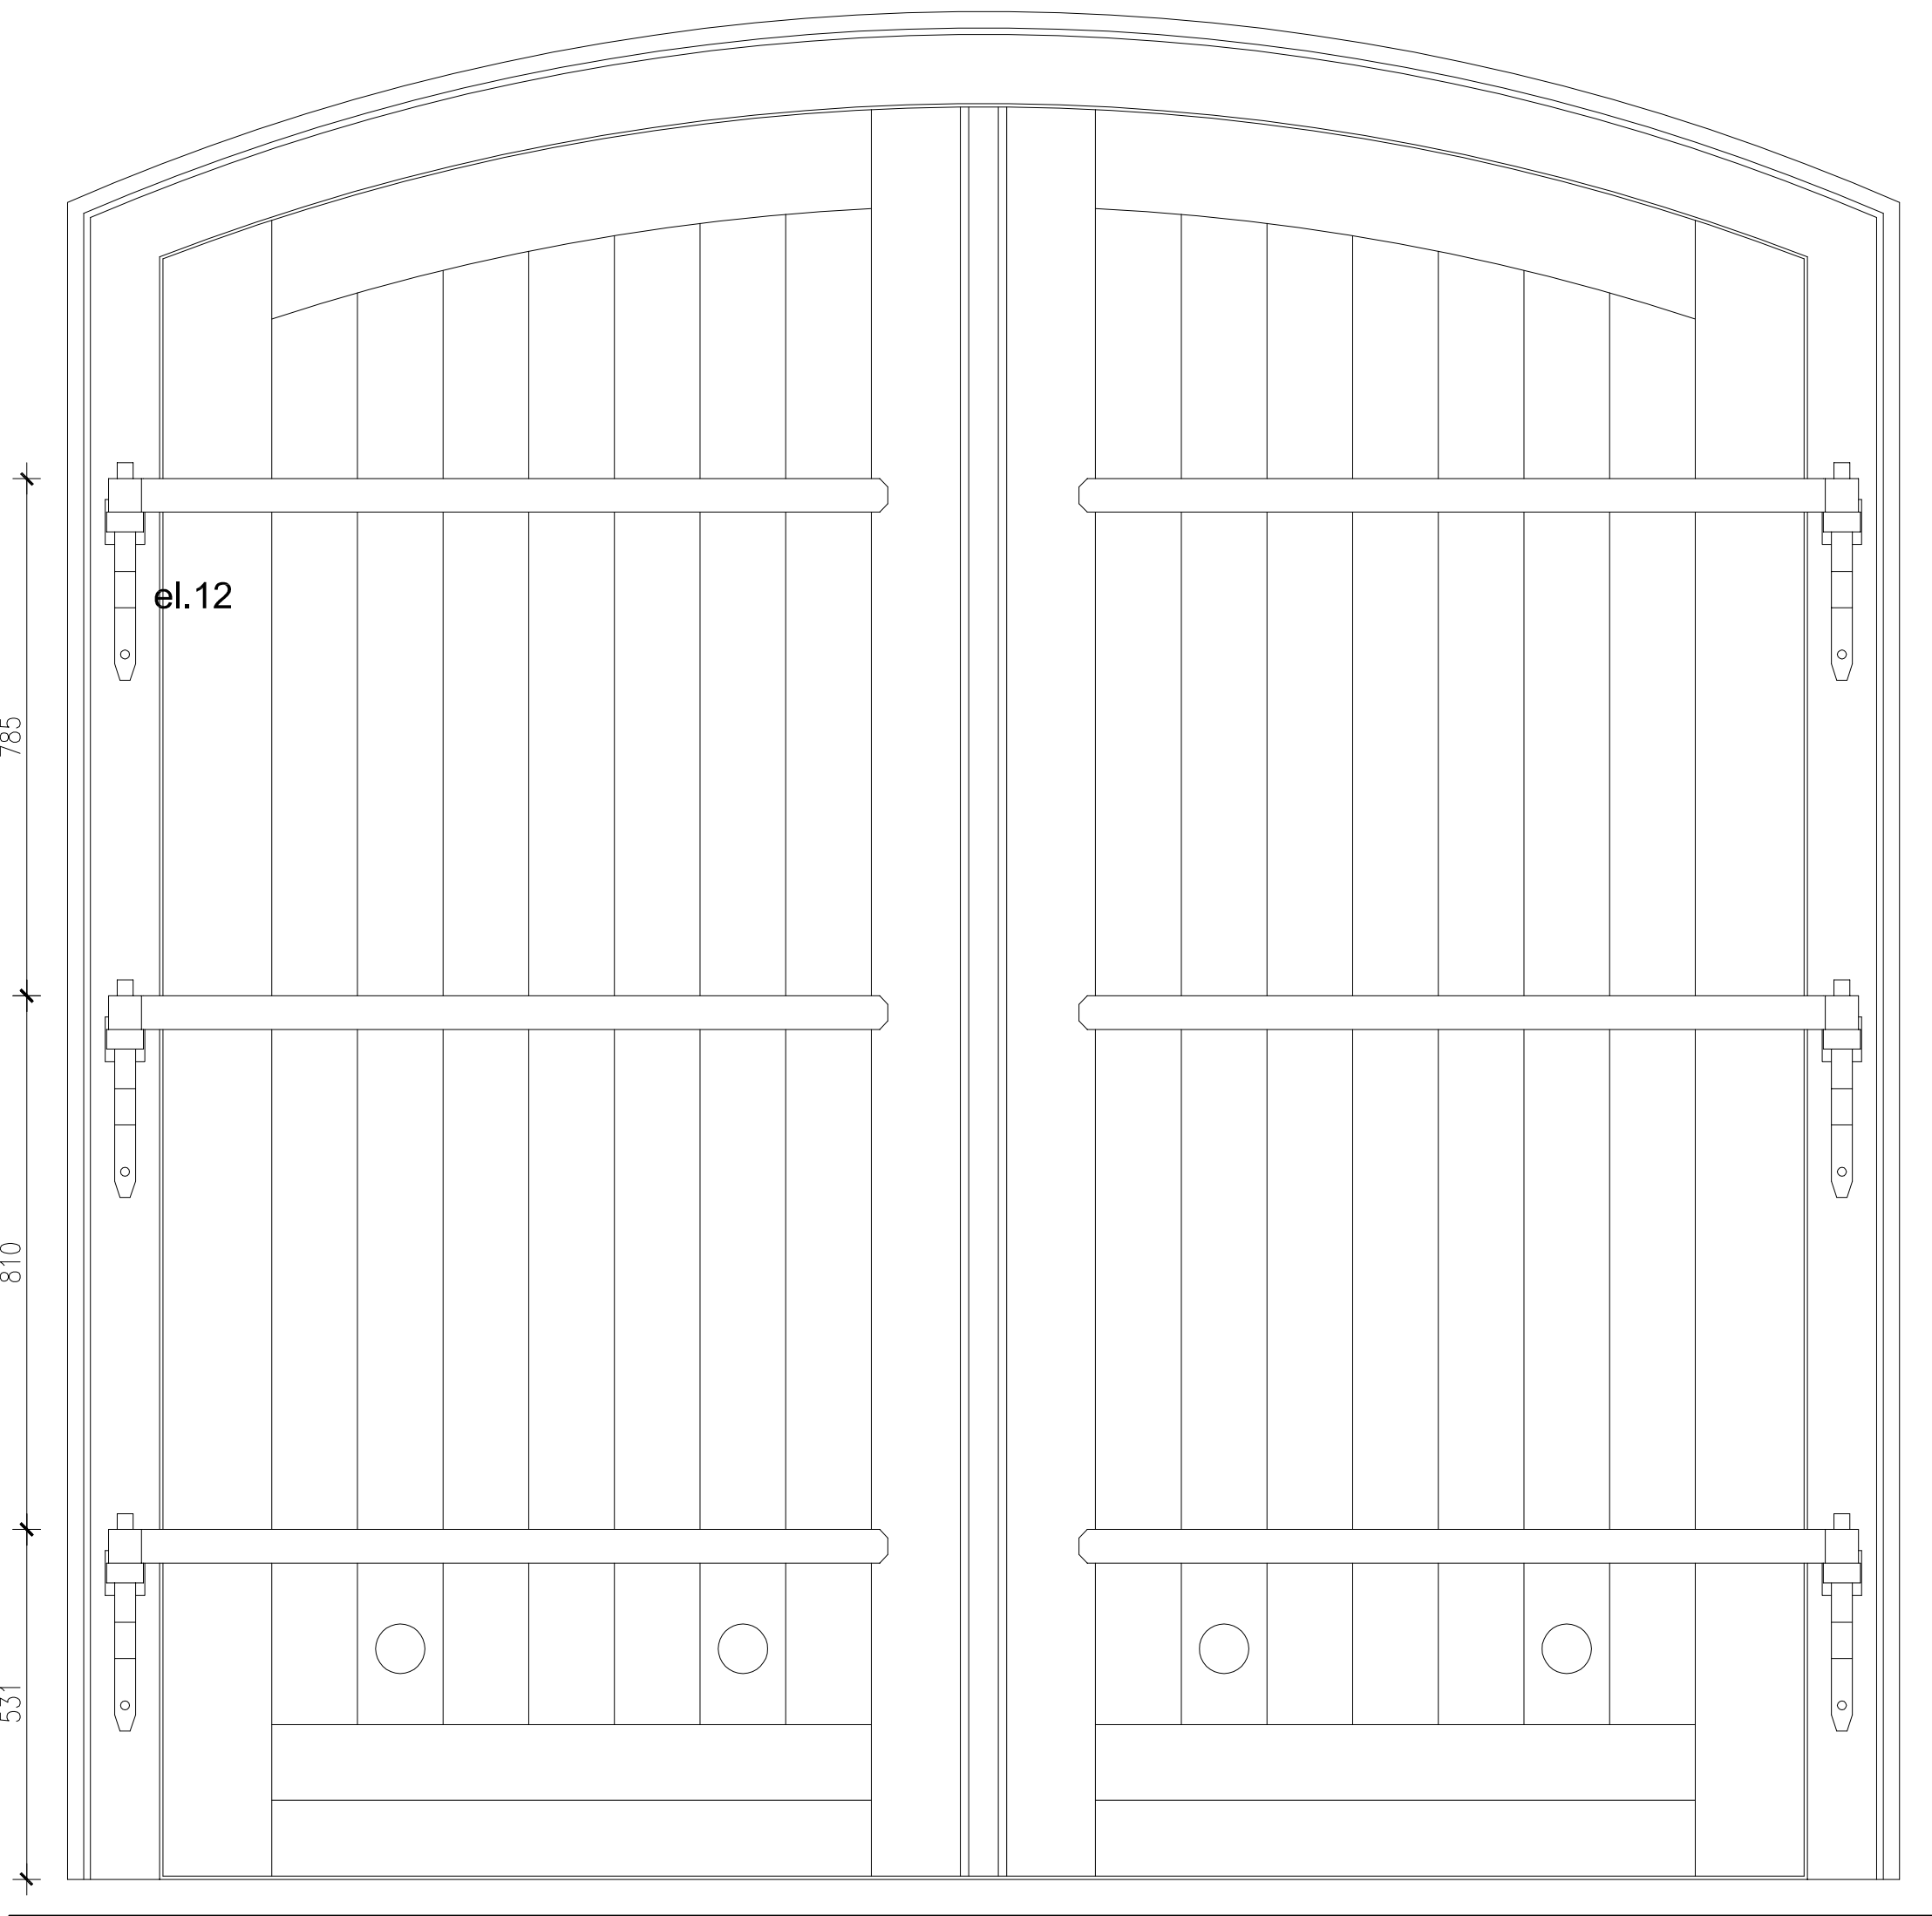

II-II

I-I

INWENTARYZACJA
RYSUNKOWO - POMIAROWA
WROTA PARTERU TYP 1

bpbw BIURO PROJEKTÓW "BPBW" Sp. z o.o. 10-448 OLSZTYN, UL. GŁOWACKIEGO 28 <small>Projektujemy od 1997 roku</small> PRAWA AUTORSKIE ZASTRZEŻONE				SKALA: 1:10
OBIEKT: WROTA				BRANŻA: A
ADRES: MRAŁOWO ul. KOPRENIKA 2C				DATA: 06.2016
PRZEDMIOT RYSUNKU: INWENTARYZACJA				NR. ZLECENIA: P/3859/S
PROJEKTOWAŁ		UPRAWNIENIA	PODPIS	NR. RYSUNKU: i-8
OPRACOWAŁ	mgr inż.arch. Tomasz Śladowski	3/2004/OL		
SPRAWDZIŁ				