
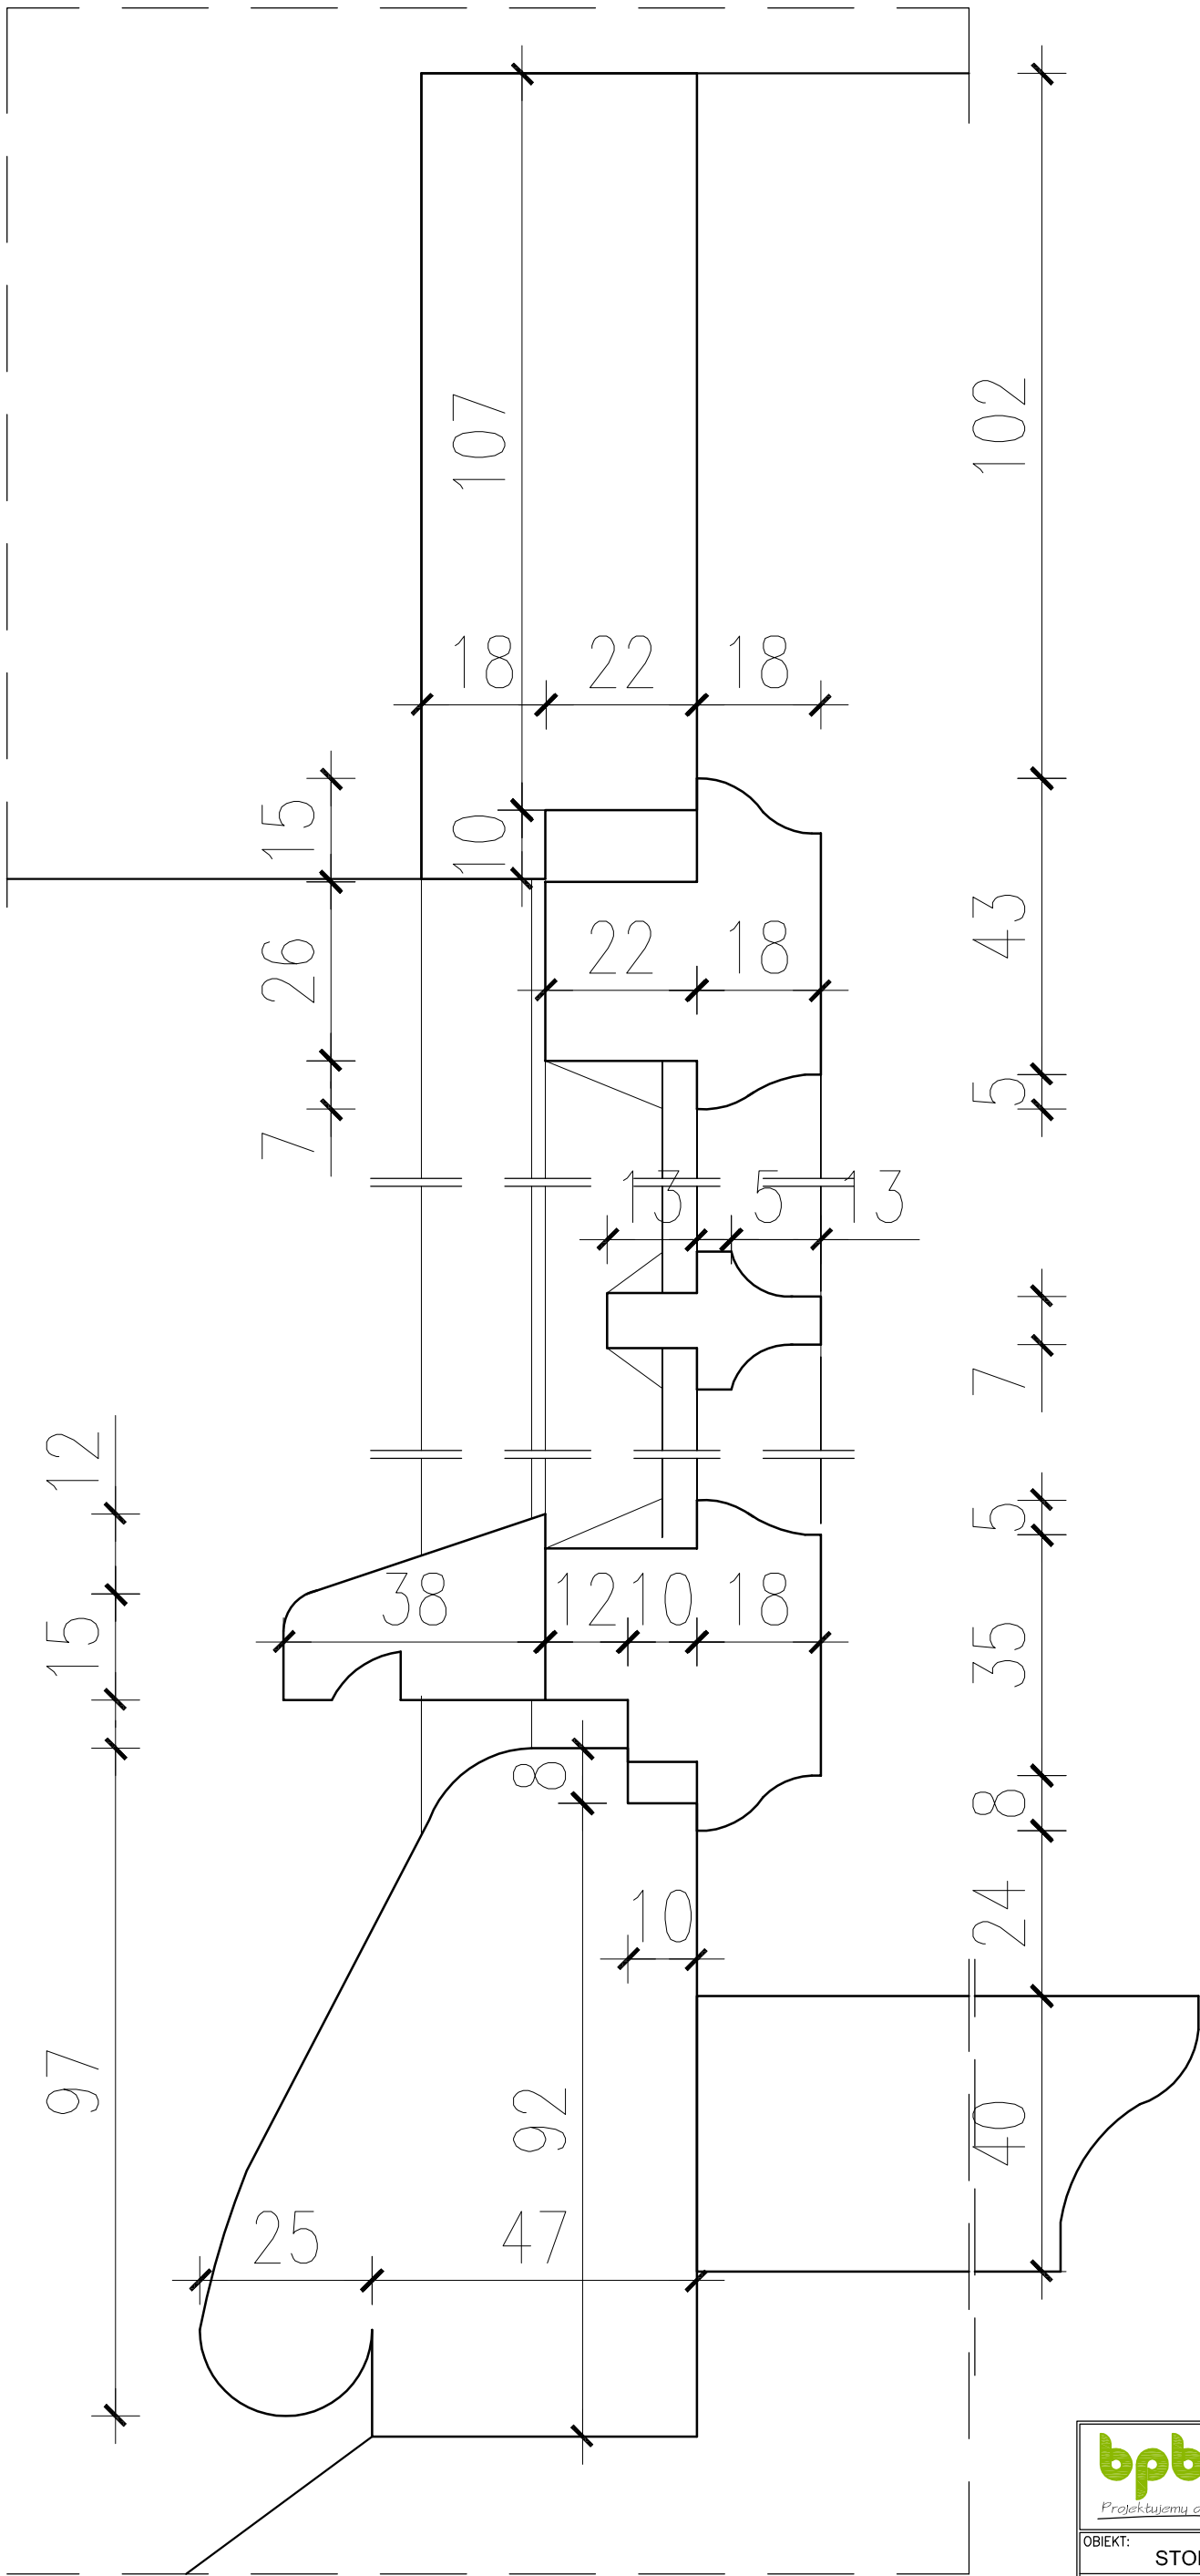


INWENTARYZACJA RYSUNKOWO-POMIAROWA

DETALE OKIEN TYP 3

MRĄGOWO UL. KOPERNIKA 2C

1:1

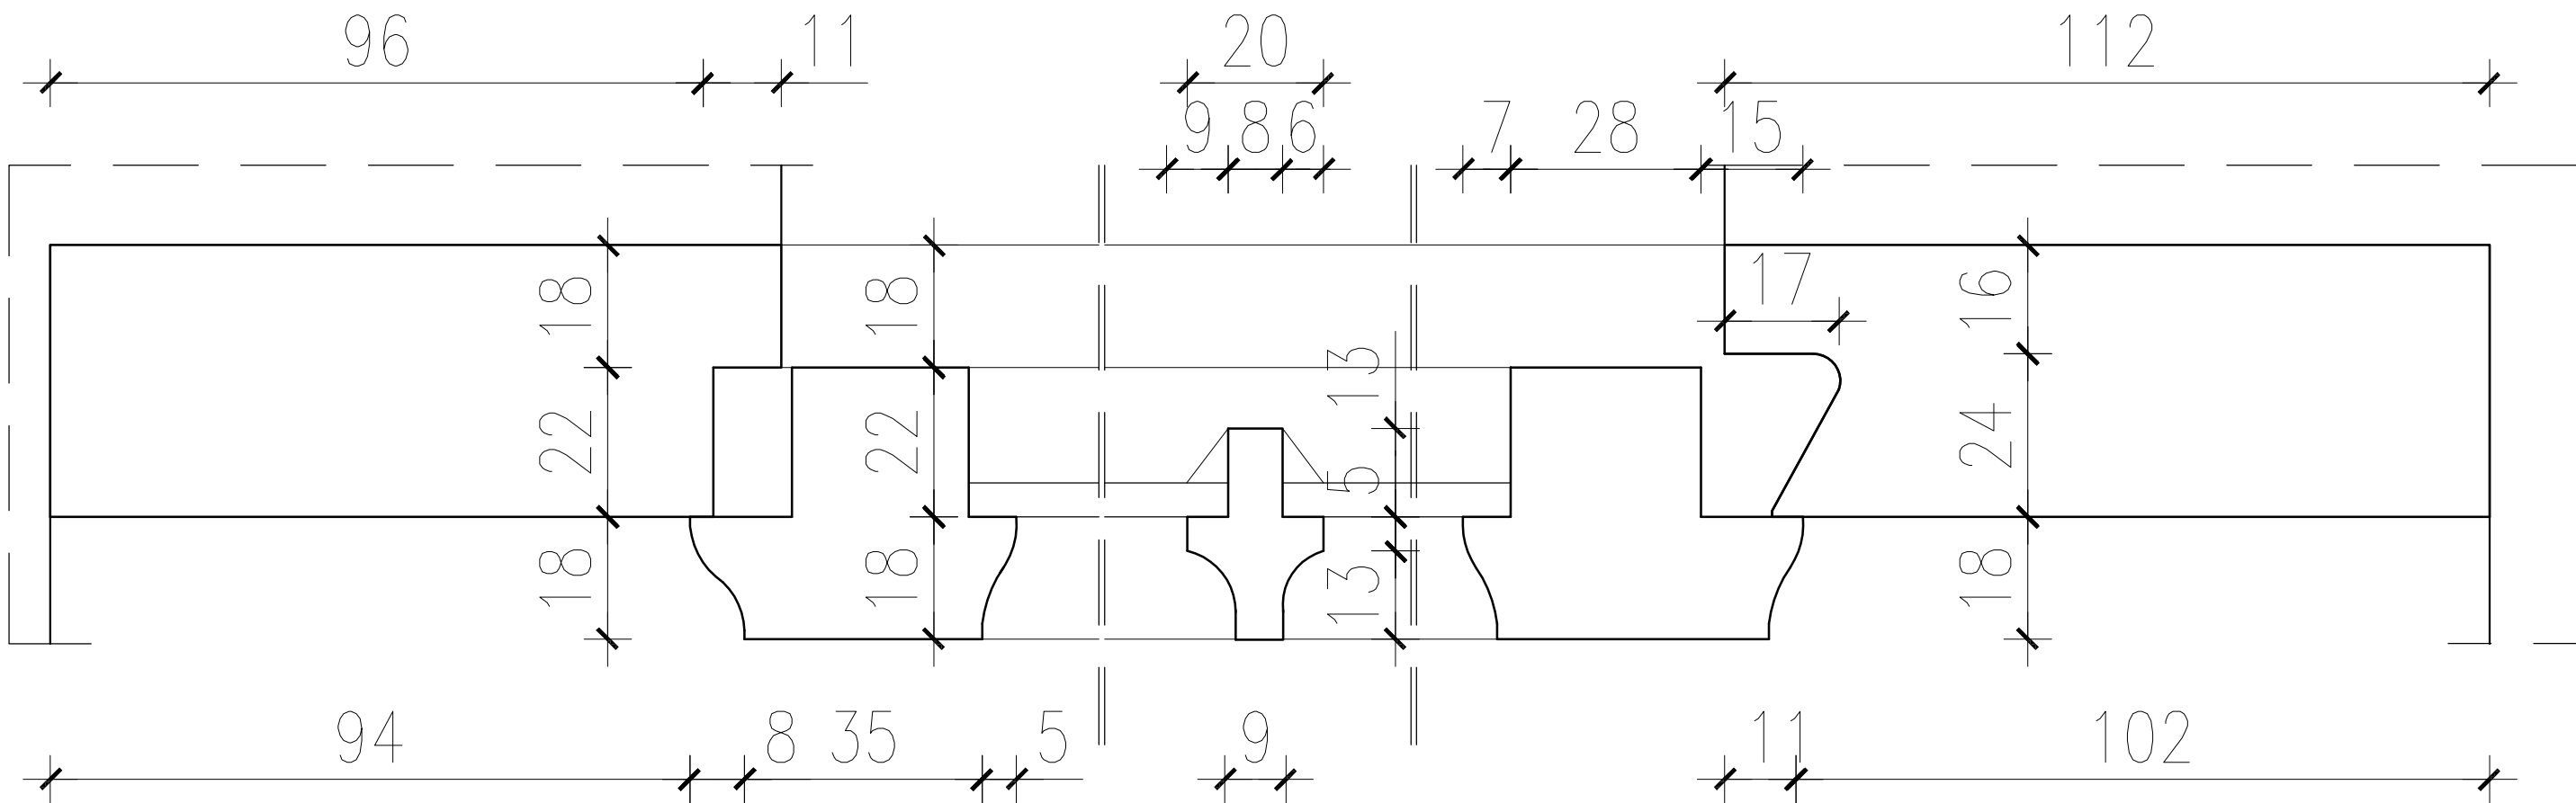

| | | | | |
|--|---------------------------------|-------------|--------|------------------------|
| bpbw BIURO PROJEKTÓW "BPBW" Sp. z o.o. <small>Projektujemy od 1957 roku</small> 10-448 OLSZTYN, UL. GŁOWACKIEGO 28 PRAWA AUTORSKIE ZASTRZEŻONE | | | | SKALA: 1:1 |
| OBIEKT: STOLARKA OKIENNA | | | | BRANŻA: A |
| ADRES: MRĄGOWO ul. KOPERNIKA 2C | | | | DATA: 06.2016 |
| PRZEDMIOT RYSUNKU: INWENTARYZACJA | | | | NR. ZLECENIA: P/3859/S |
| PROJEKTOWAŁ | | UPRAWNIENIA | PODPIS | NR. RYSUNKU: i-11 |
| OPRACOWAŁ | mgr inż. arch. Tomasz Śladowski | 3/2004/OL | | |
| SPRAWDZIŁ | | | | |