
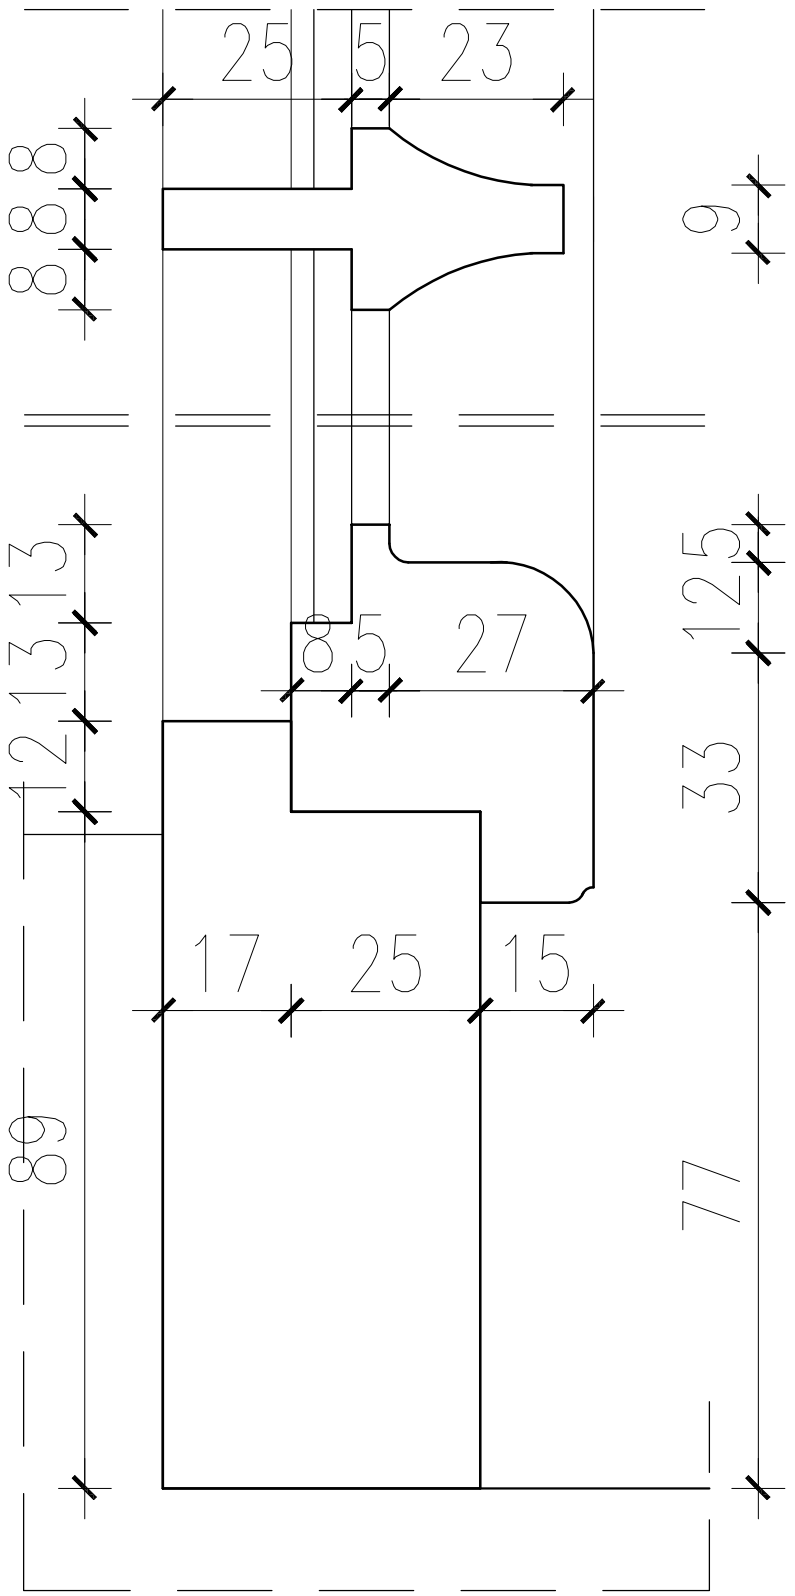


INWENTARYZACJA RYSUNKOWO-POMIAROWA

DETALE OKIEN TYP 4

1:1

MRĄGOWO      UL. KOPERNIKA 2C

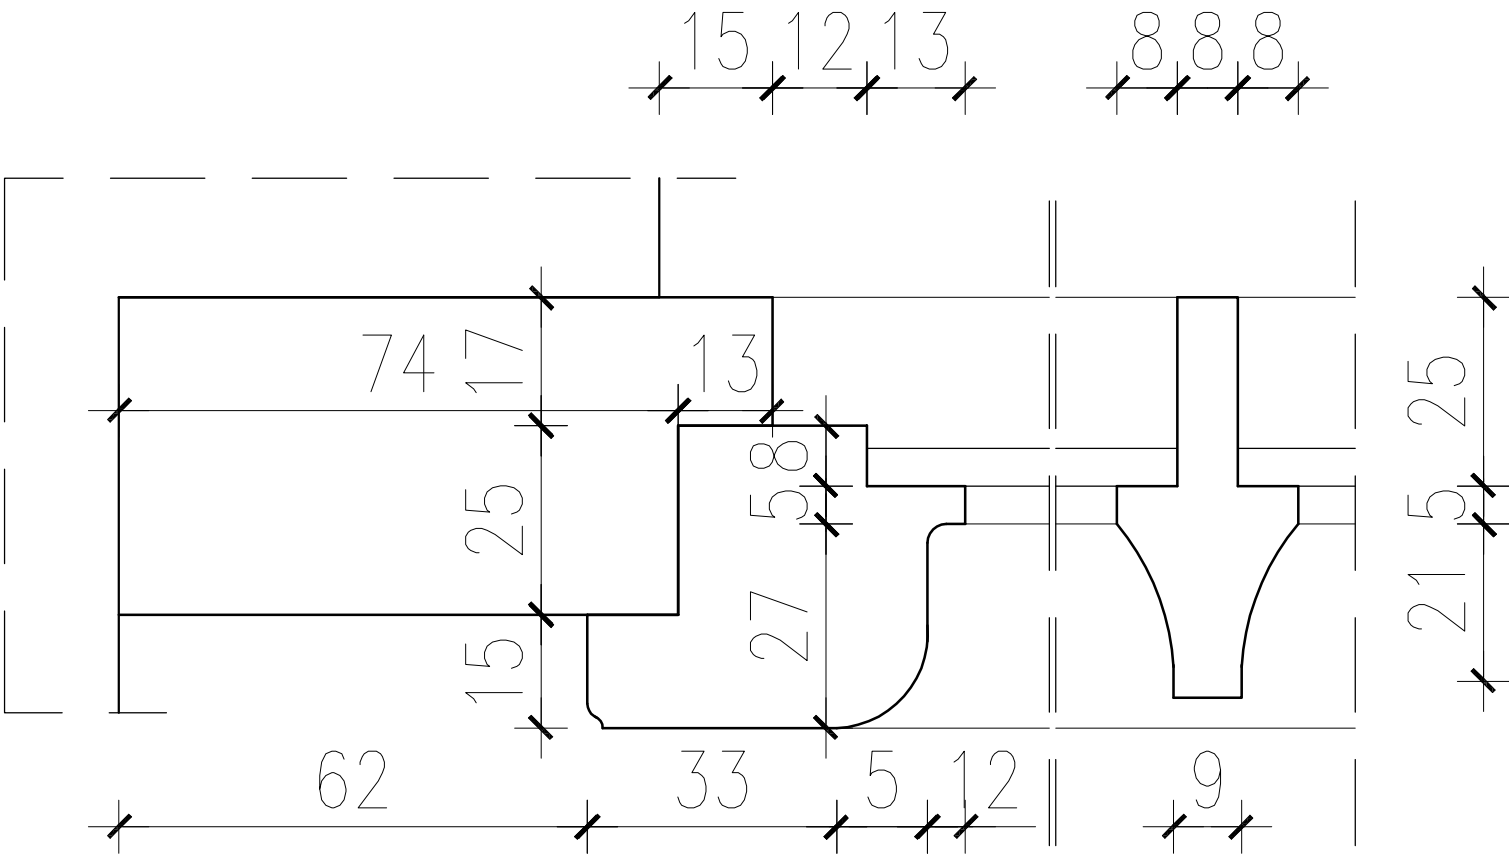

<b>bpbw</b> BIURO PROJEKTÓW "BPBW" Sp. z o.o. 10-448 OLSZTYN, UL. GŁOWACKIEGO 28 <small>Projektujemy od 1957 roku.</small>			
PRAWA AUTORSKIE ZASTRZEŻONE			
OBIEKT: STOLARKA OKIENNA		SKALA: 1:1	
ADRES: MRĄGOWO ul. KOPERNIKA 2C		BRANŻA: A	
PRZEDMIOT RYSUNKU: INWENTARYZACJA		DATA: 06.2016	
PROJEKTOWAŁ		UPRAWNIENIA	PODPIS
OPRACOWAŁ	mgr inż.arch. Tomasz Śladowski	3/2004/OL	
SPRAWDZIŁ			
			NR. ZLECENIA: P/3859/S
			NR. RYSUNKU: i-12