


MRAŁOWO      UL. KOPERNIKA 2C

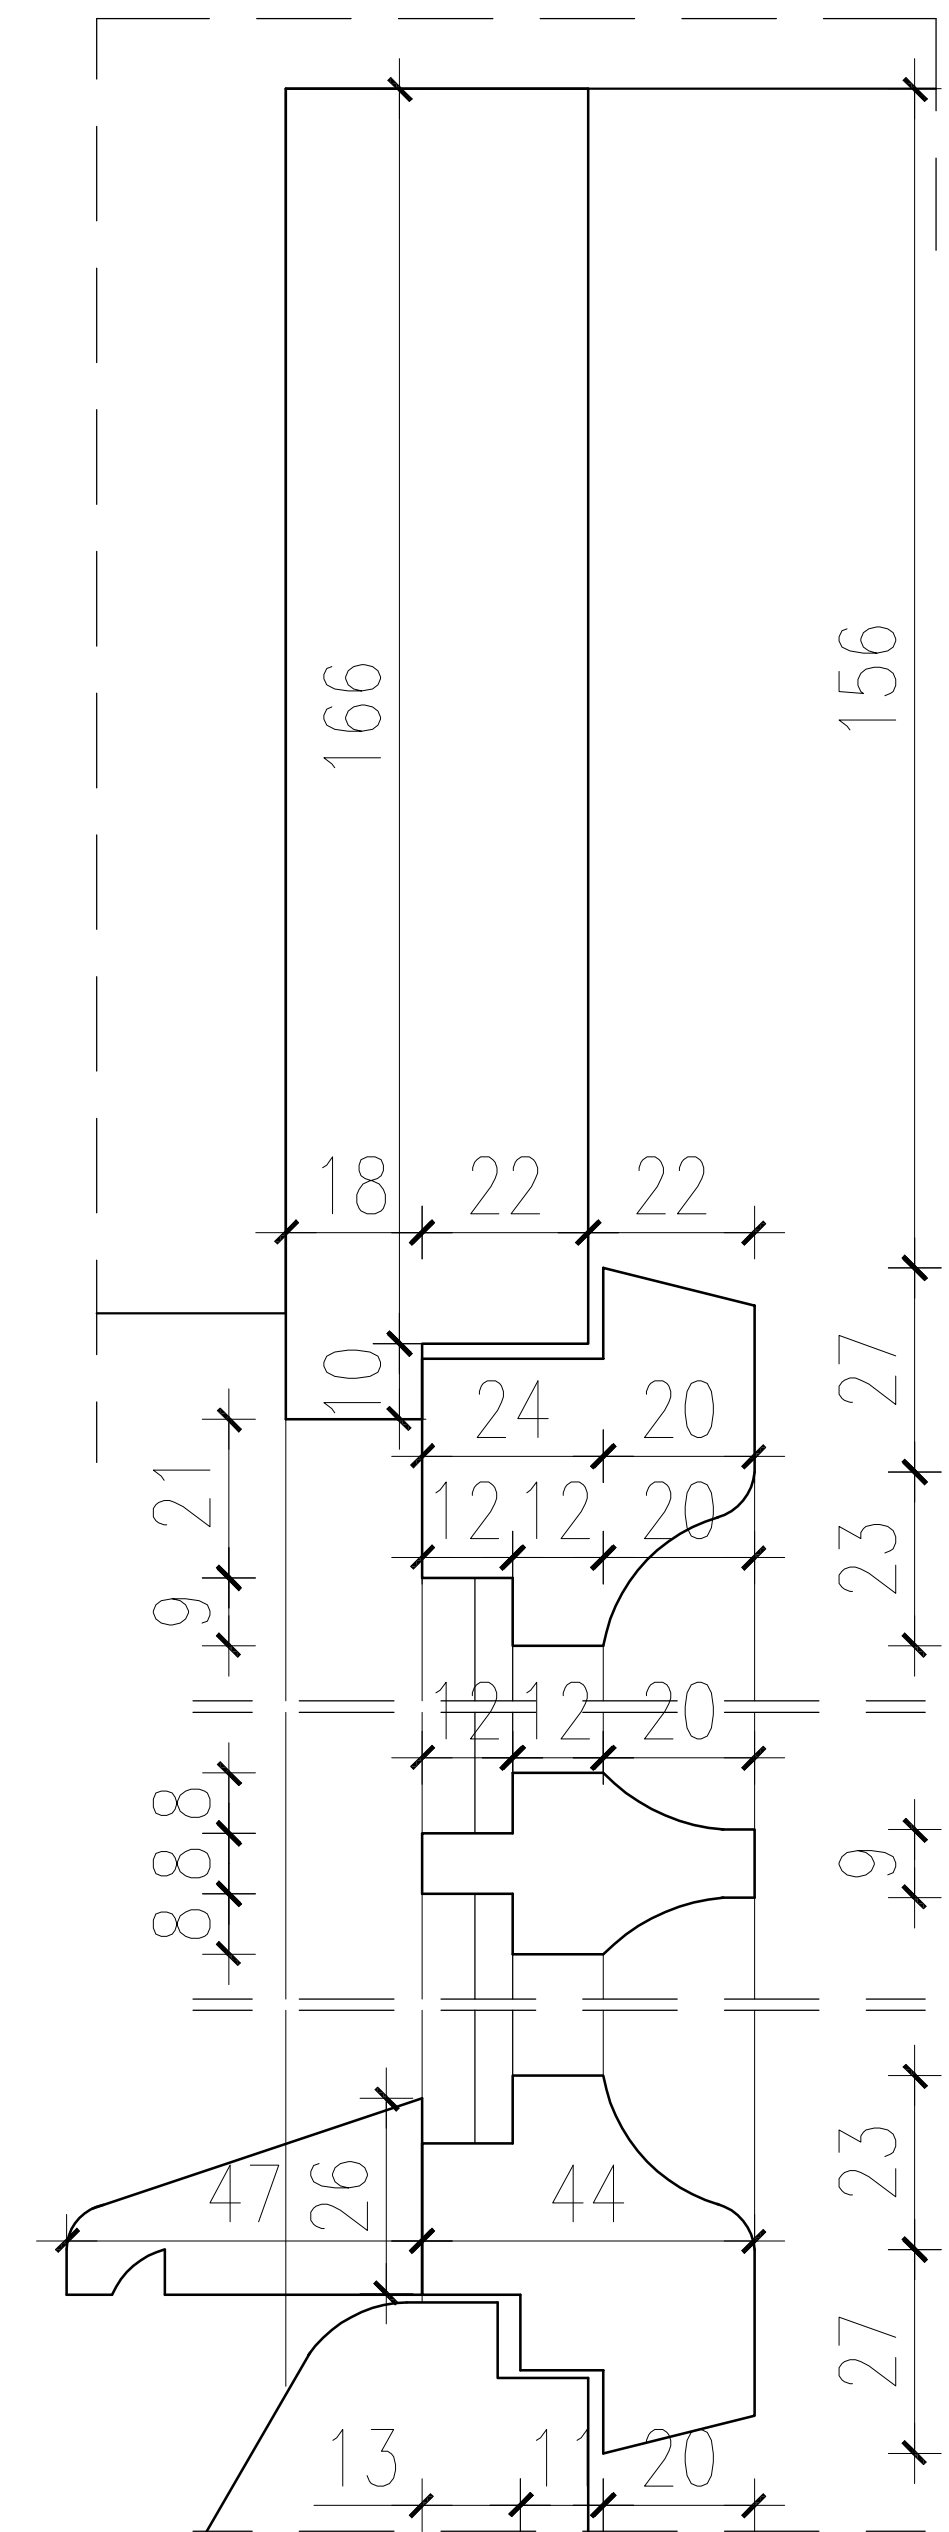

 <b>BIURO PROJEKTÓW "BPBW" Sp. z o.o.</b> 10-448 OLSZTYN, UL. GŁOWACKIEGO 28 <i>Prosję skłamać od 1997 roku.</i>		PRAWA AUTORSKIE ZASTRZEŻONE	
OBIEKT: <b>STOLARKA OKIENNA</b>		SKALA: <b>1:1</b>	
ADRES: <b>MRAGOWO ul. KOPRZENIKA 2C</b>		BRANŻA: <b>A</b>	
PRZEDMIOT <b>RYUNKUNY INWENTARYZACJA</b>		DATA: <b>06.2016</b>	
PROJEKTOWAŁ		UPRAWNIENIA	PODPIS
OPRAWOWAŁ	mgr inż. arch. Tomasz Śladowski	3/2004/O.L.	NR ZLECENIA: <b>P/3859/S</b>
SPRAWDZIŁ			NR. RYSUNKU <b>i-13</b>