


PRZEKRÓJ POZIOMY 1:1

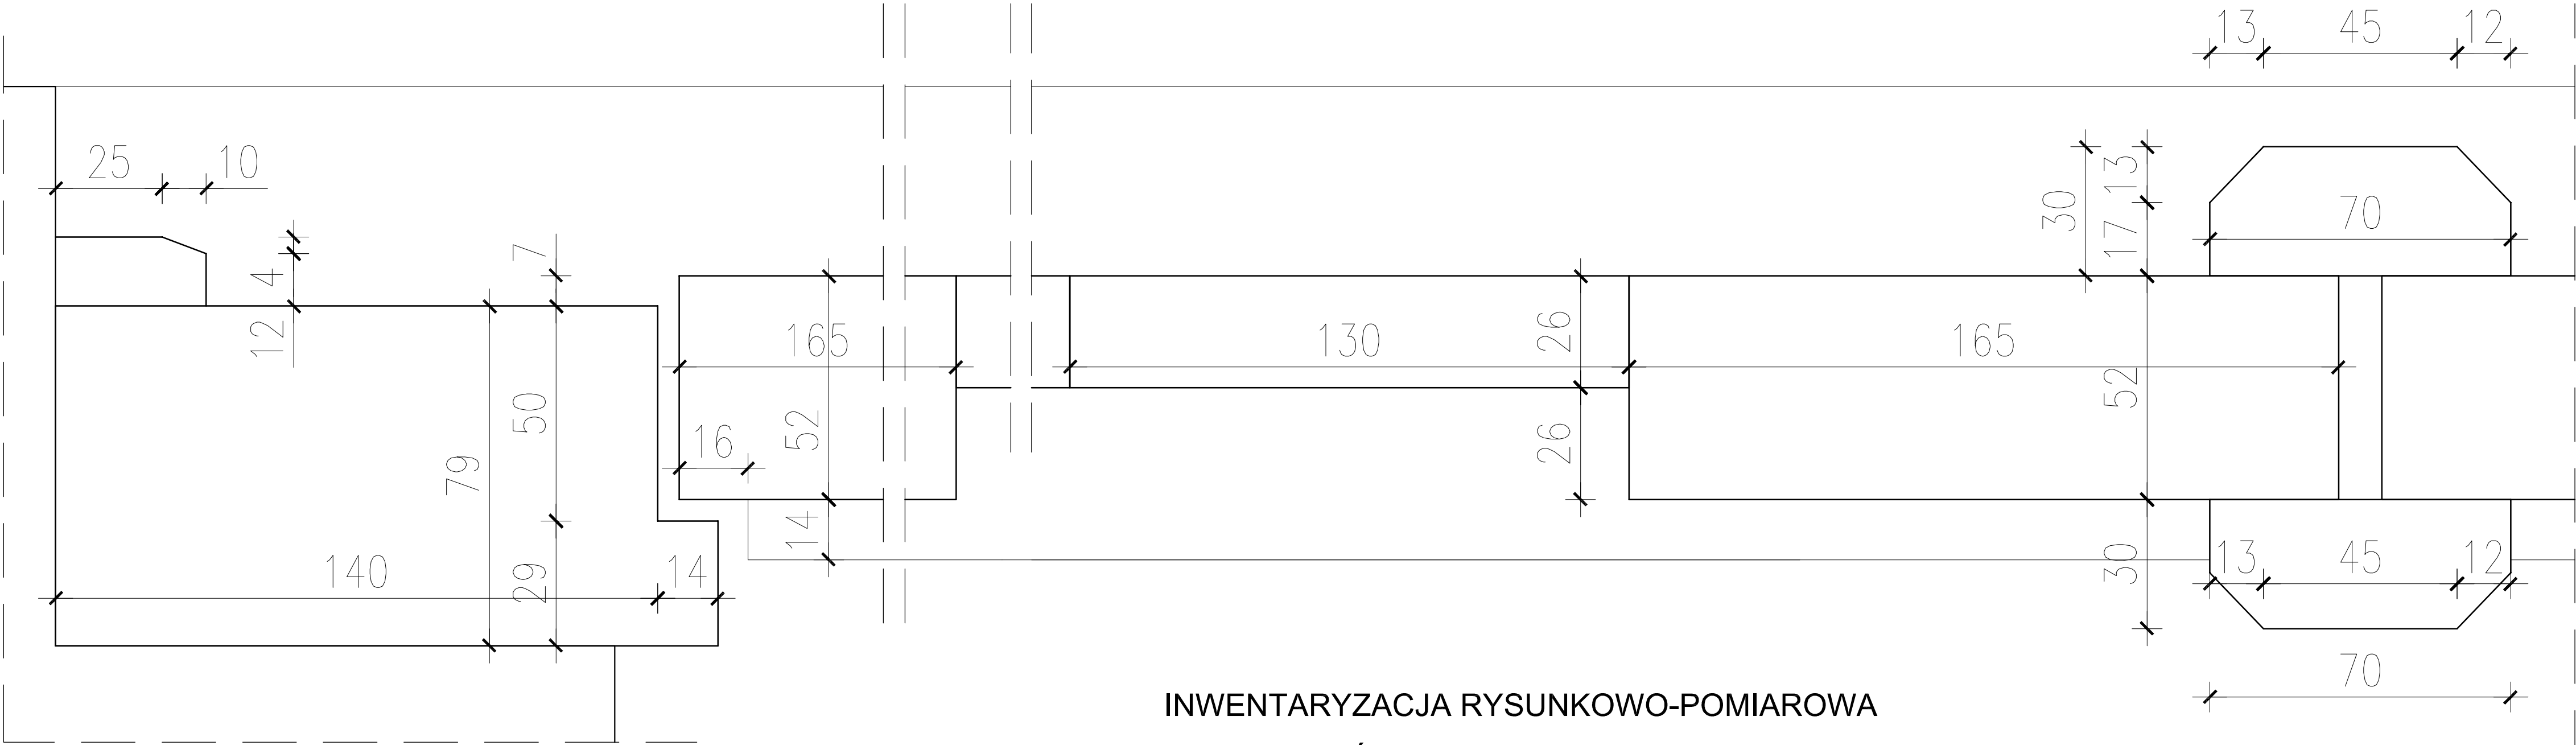

INWENTARYZACJA RYSUNKOWO-POMIAROWA
DETALE WRÓT TYP 1
MRĄGOWO UL. KOPERNIKA 2C

1:1

<div><div>bpbw</div><div>BIURO PROJEKTÓW "BPBW" Sp. z o.o.</div><div>10-448 OLSZTYN, UL.GŁOWACKIEGO 28</div><div>Projektujemy od 1957 roku</div><div>PRAWA AUTORSKIE ZASTRZEŻONE</div></div>				SKALA:	1:1
OBIEKT: STOLARKA OTWOROWA				BRANZA:	A
ADRES: MRĄGOWO ul. KOPERNIKA 2C				DATA:	06.2016
PRZEDMIOT RYSUNKU: INWENTARYZACJA				NR. ZLECENIA:	P/3859/S
PROJEKTOWAŁ		UPRAWNIENIA	PODPIS	NR. RYSUNKU	
OPRACOWAŁ	mgr inż.arch. Tomasz Śladowski	3/2004/OL		i-15	
SPRAWDZIŁ					