
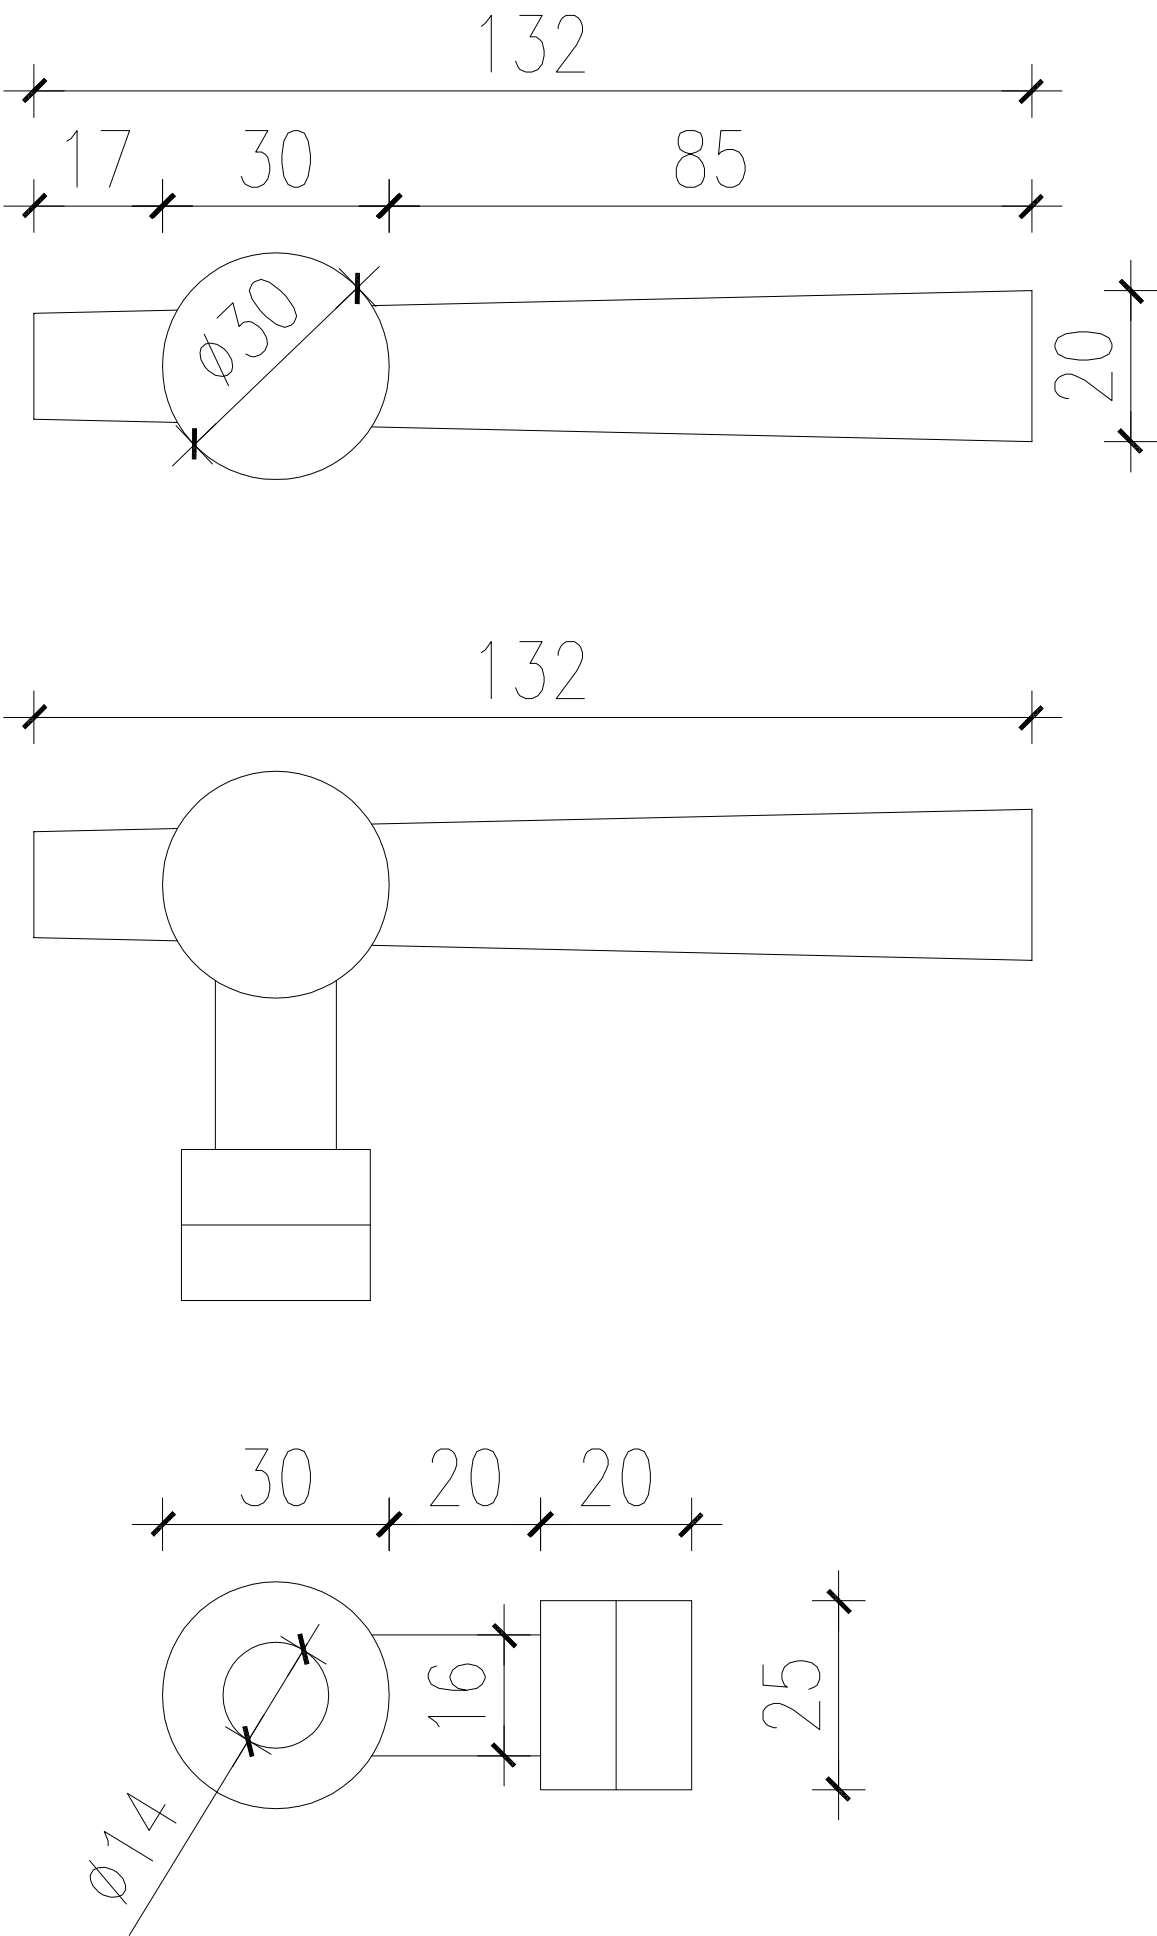


el.14

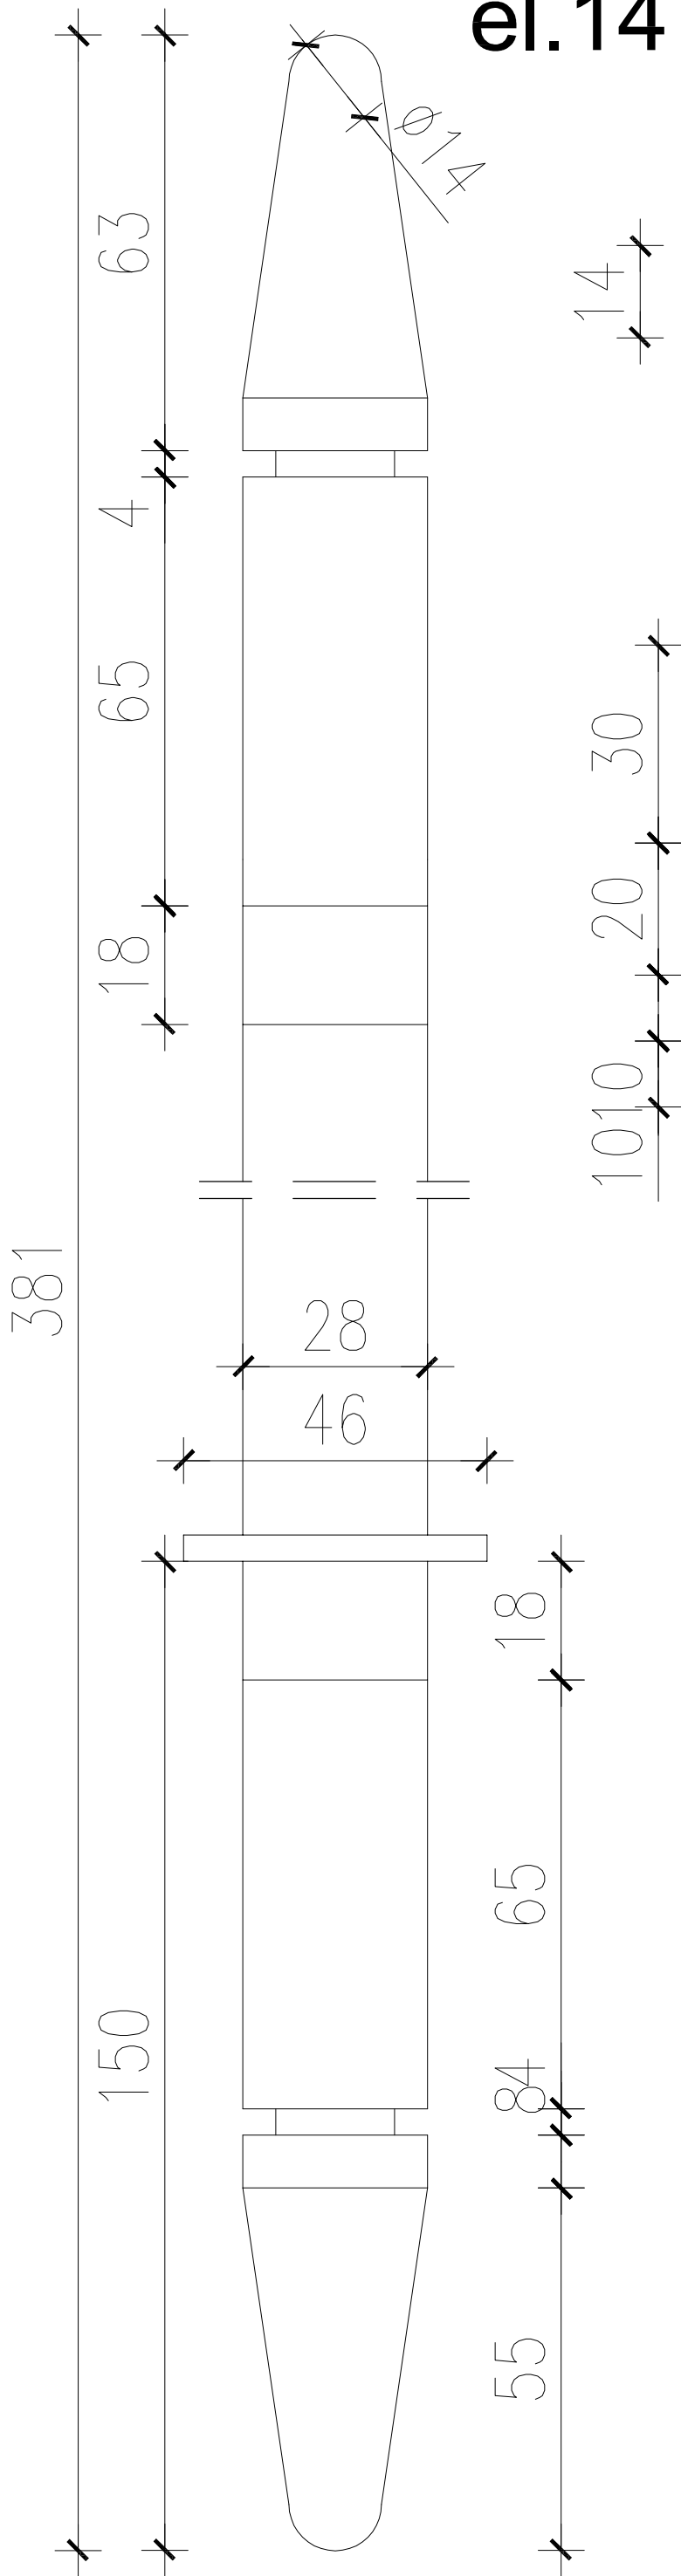

el.15

DETALE ELEMENTÓW STALOWYCH

bpbw BIURO PROJEKTÓW "BPBW" Sp. z o.o. 10-448 OLSZTYN, UL.GŁOWACKIEGO 28 <small>Projektujemy od 1957 roku.</small>				PRAWA AUTORSKIE ZASTRZEŻONE	
OBIEKT: STOLARKA OKIENNA				SKALA: 1:1	
ADRES: MRĄGOWO ul. KOPRENIKA 2C				BRANŻA: A	
PRZEDMIOT RYSUNKU: INWENTARYZACJA				DATA: 06.2016	
PROJEKTOWAŁ		UPRAWNIENIA	PODPIS	NR. ZLECENIA: P/3859/S	
OPRACOWAŁ	mgr inż.arch. Tomasz Śladowski	3/2004/OL		NR. RYSUNKU: i-24	
SPRAWDZIŁ					