

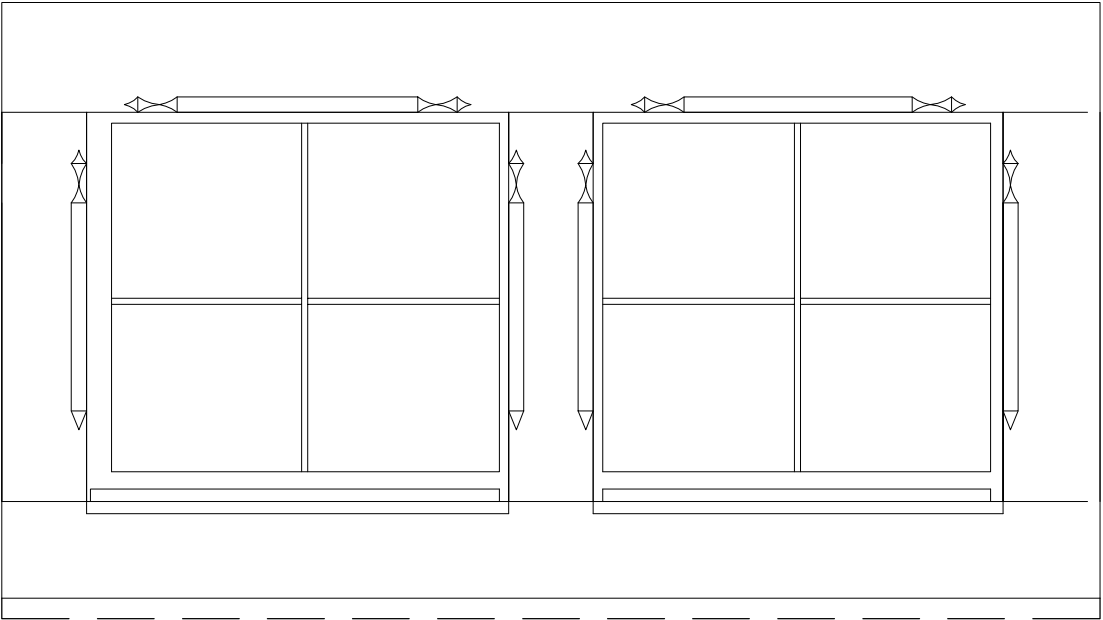
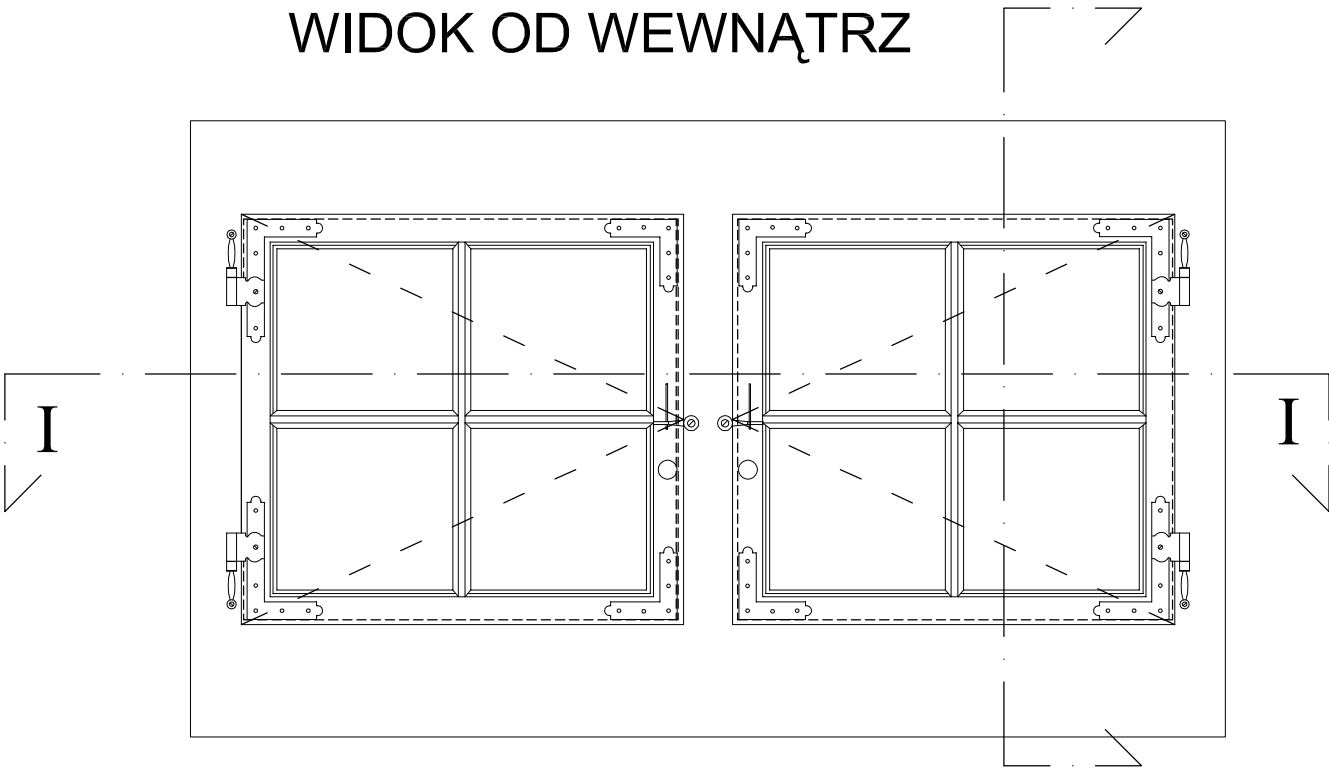


WIDOK OD WEWNĄTRZ

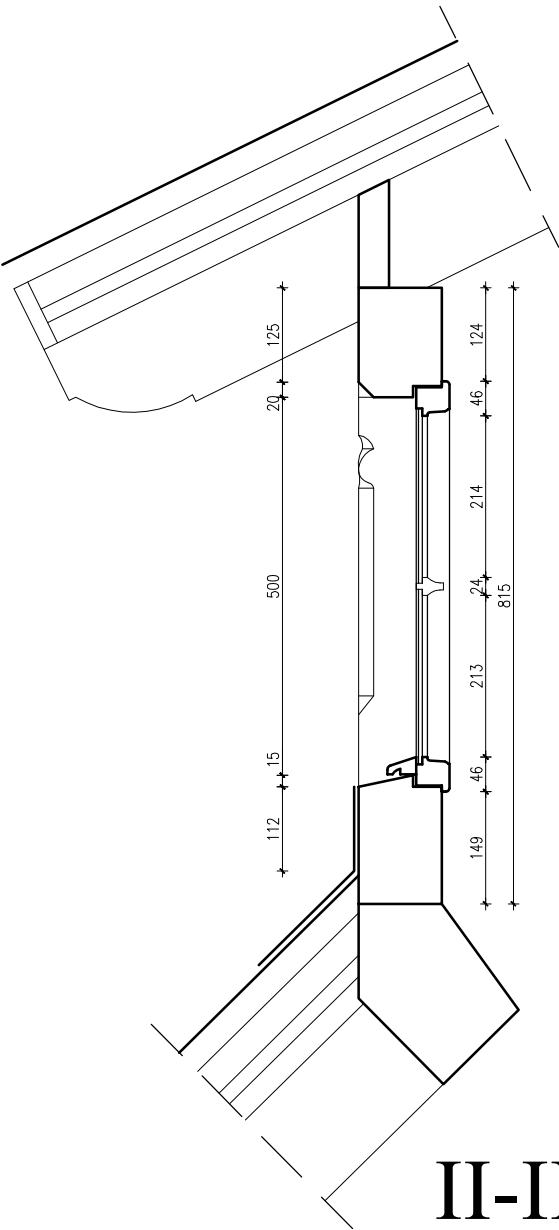

WIDOK OD ZEWNĄTRZ

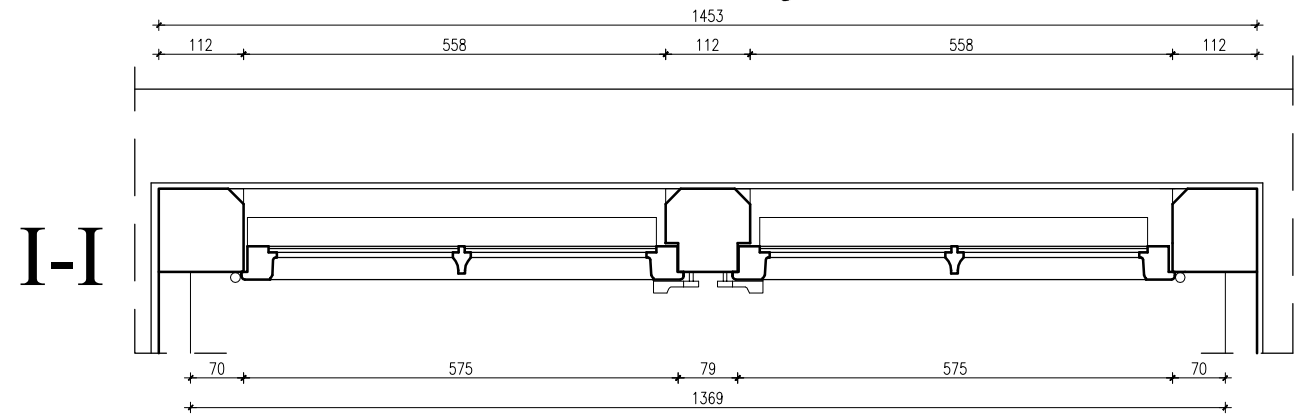

INWENTARYZACJA  
RYSUNKOWO - POMIAROWA  
OKNO PODDASZA TYP 2

<div><div>bpbw</div><div>BIURO PROJEKTÓW "BPBW" Sp. z o.o. 10-448 OLSZTYN, UL.GŁOWACKIEGO 28 <small>Projektujemy od 1957 roku.</small></div></div> <div>PRAWA AUTORSKIE ZASTRZEŻONE</div>			
OBIEKT: OKNA		SKALA: 1:10	
ADRES: MRĄGOWO ul. KOPRENIKA 2C		BRANŻA: A	
PRZEDMIOT RYSUNKU: INWENTARYZACJA		DATA: 06.2016	
PROJEKTOWAŁ		UPRAWNIENIA	PODPIS
OPRACOWAŁ	mgr inż.arch. Tomasz Śladowski	3/2004/OL	
SPRAWDZIŁ			
		NR. ZLECENIA: P/3859/S	
		NR. RYSUNKU i-2	