



# WIDOK OD ZEWNĄTRZ

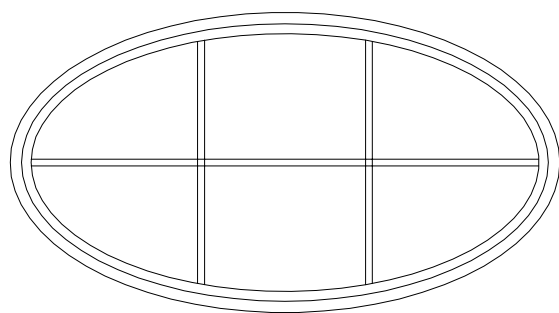

# WIDOK OD WEWNĄTRZ

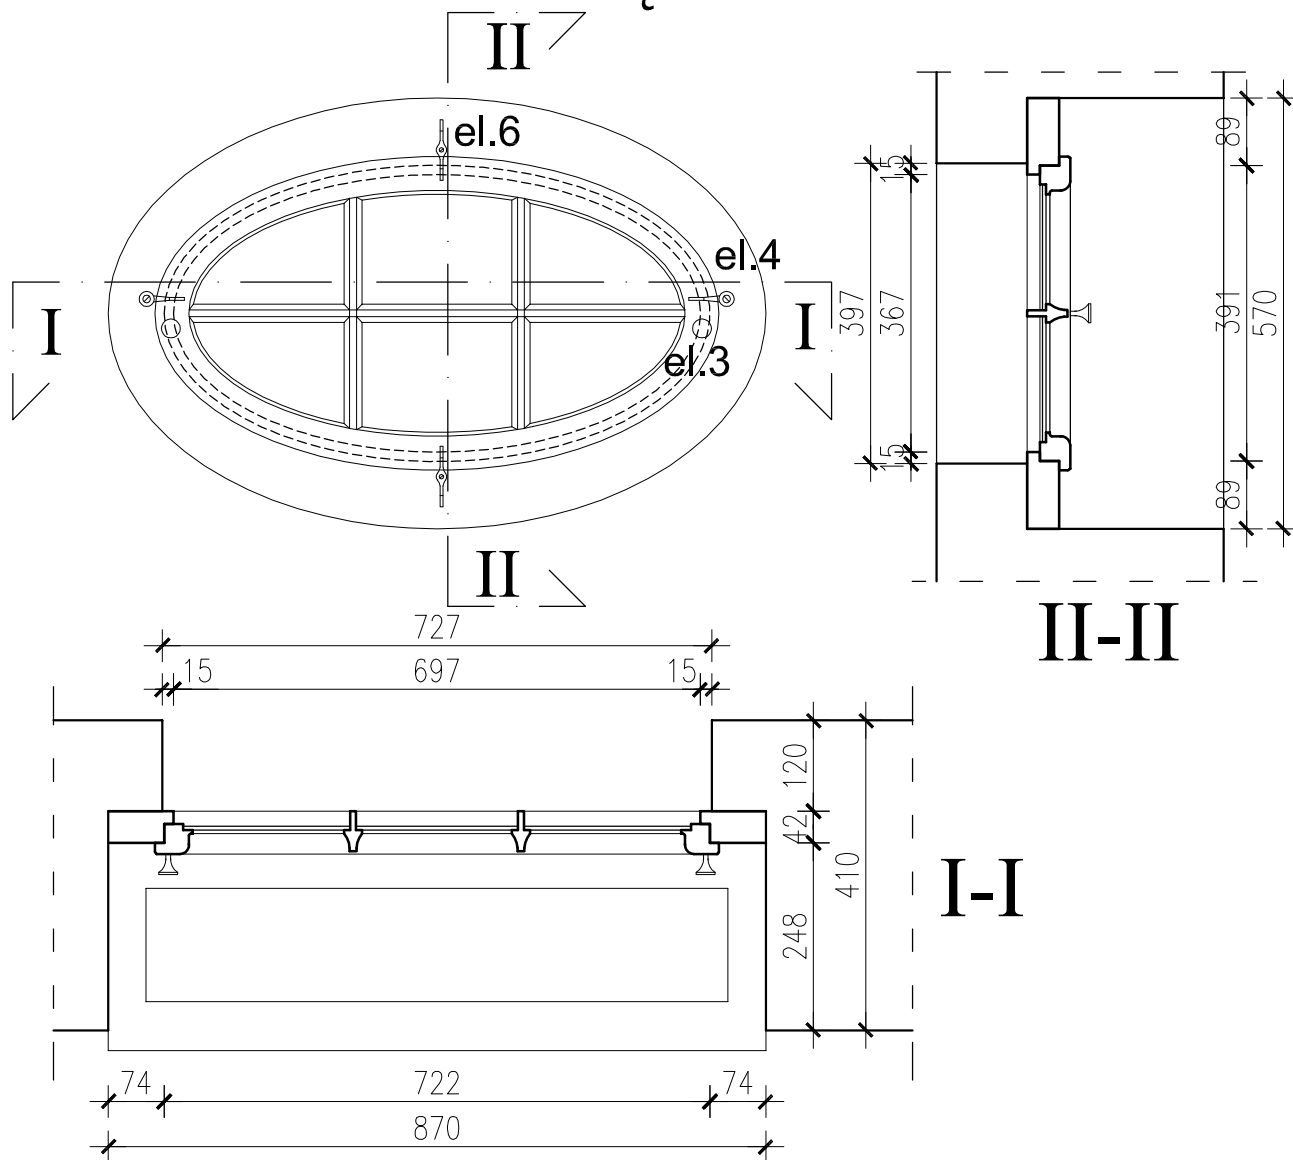

INWENTARYZACJA  
RYS. - POMIAROWA  
OKNO NA KL.SCHOD.  
TYP 4



**BIURO PROJEKTÓW "BPBW" Sp. z o.o.**

10-448 OLSZTYN, UL.GŁOWACKIEGO 28

Projektujemy od 1957 roku.

PRAWA AUTORSKIE ZASTRZEŻONE

OBIEKT: OKNA			SKALA: 1:10
ADRES: MRĄGOWO ul. KOPRENIKA 2C			BRANŻA: A
PRZEDMIOT RYSUNKU: INWENTARYZACJA			DATA: 06.2016
PROJEKTOWAŁ		UPRAWNIENIA	NR. ZLECENIA: P/3859/S
OPRACOWAŁ	mgr inż.arch. Tomasz Śladowski	3/2004/OL	NR. RYSUNKU: i-4
SPRAWDZIŁ			