

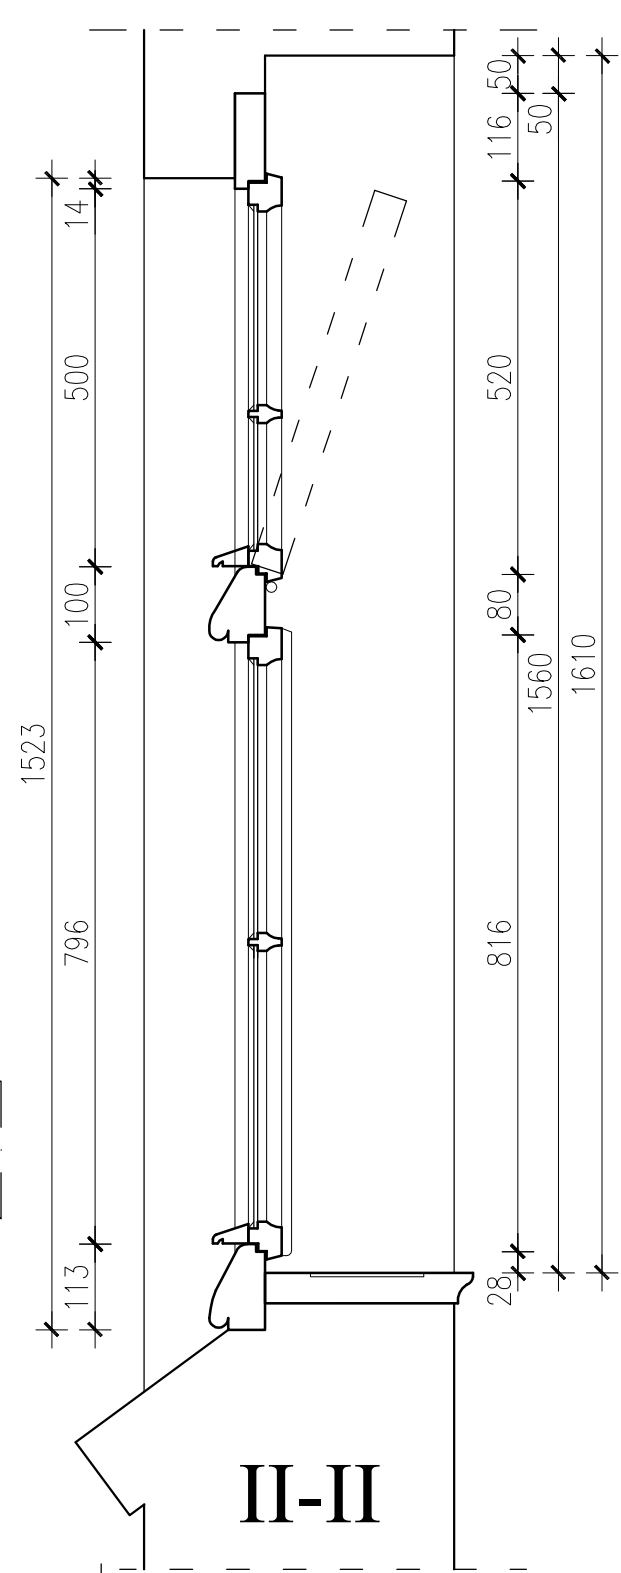
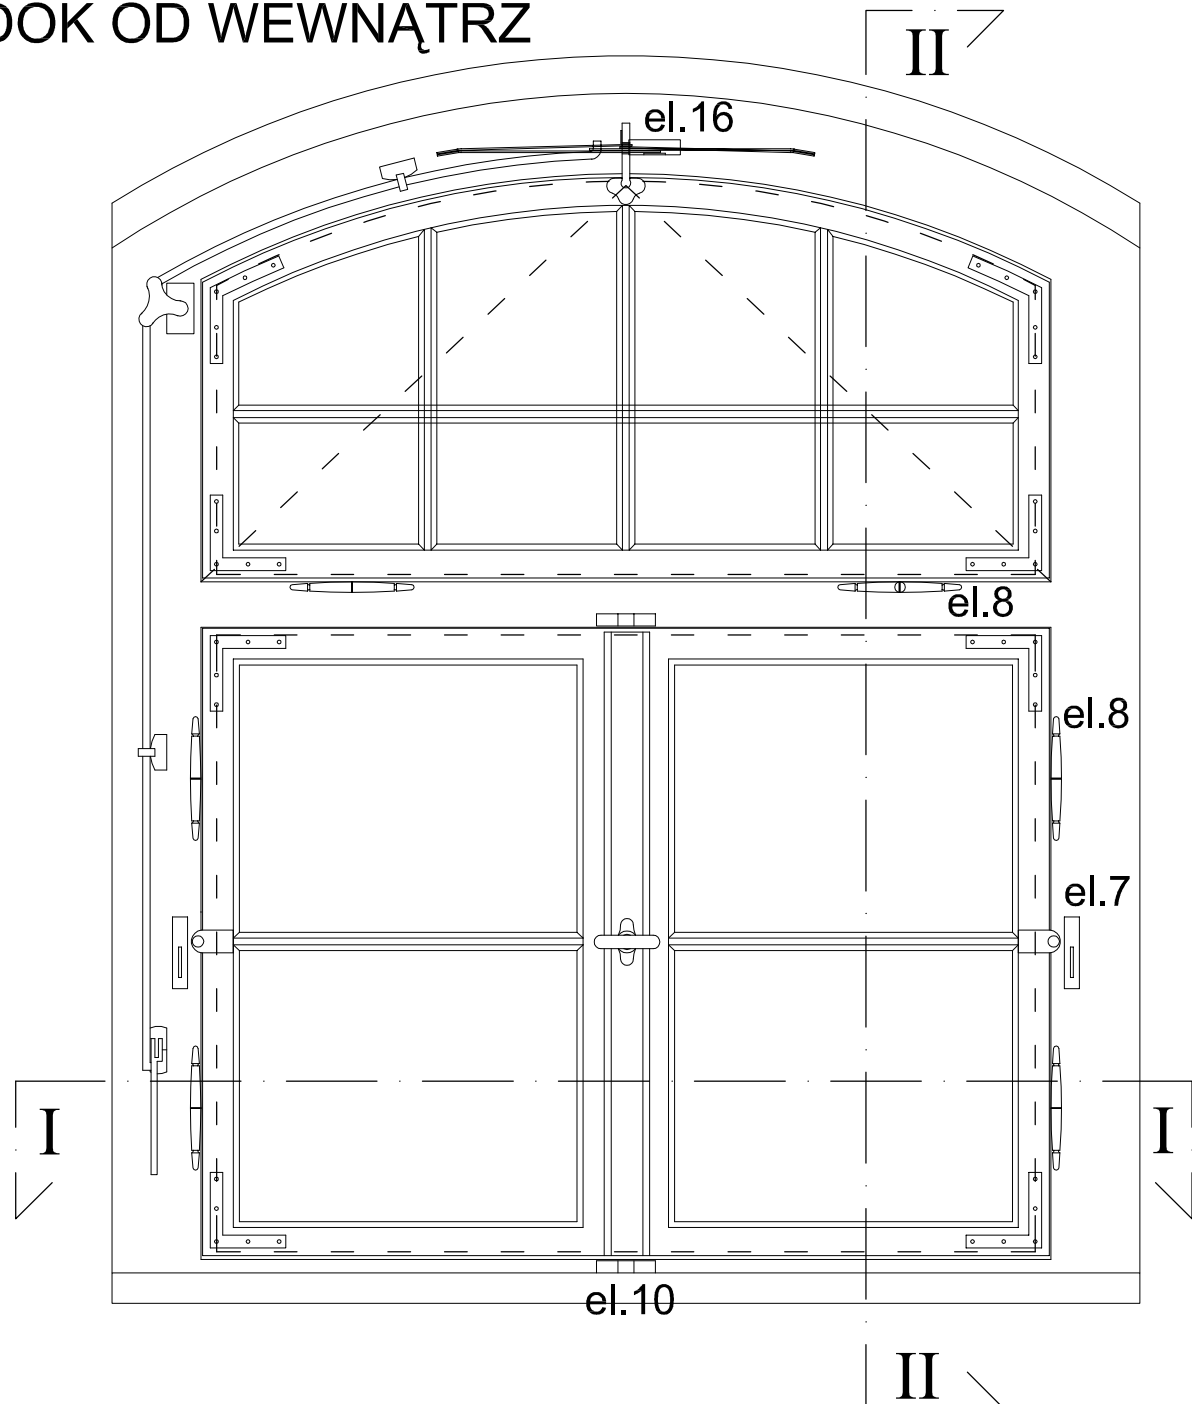


WIDOK OD WEWNĄTRZ

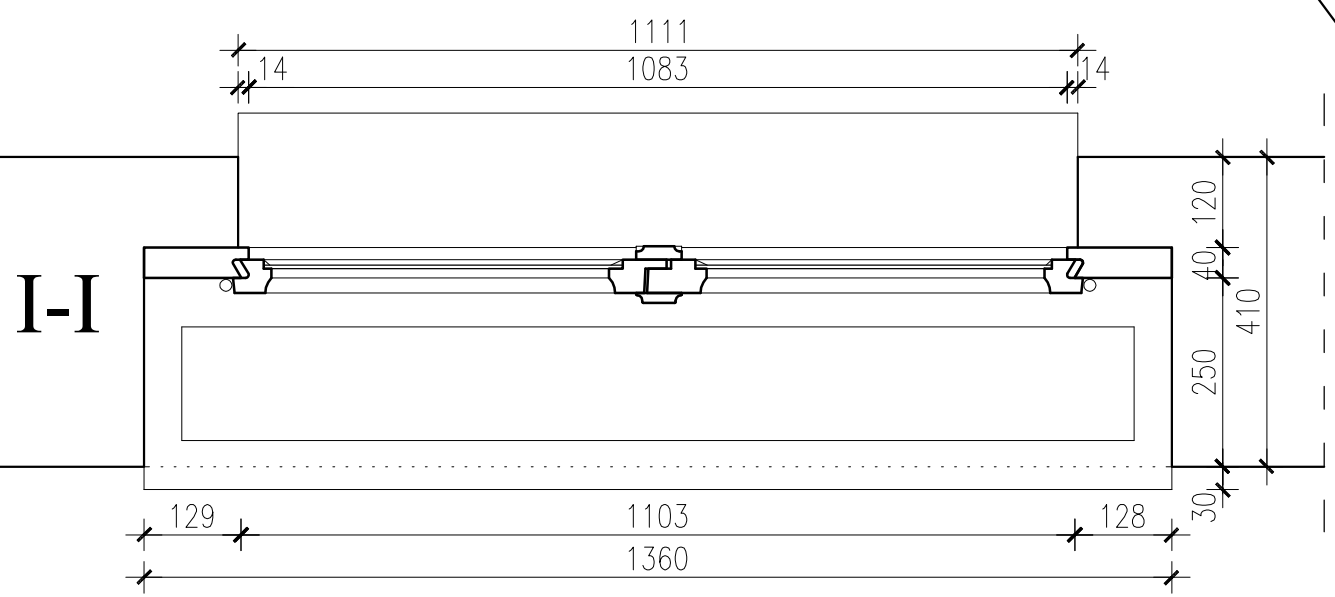

WIDOK OD ZEWNĄTRZ

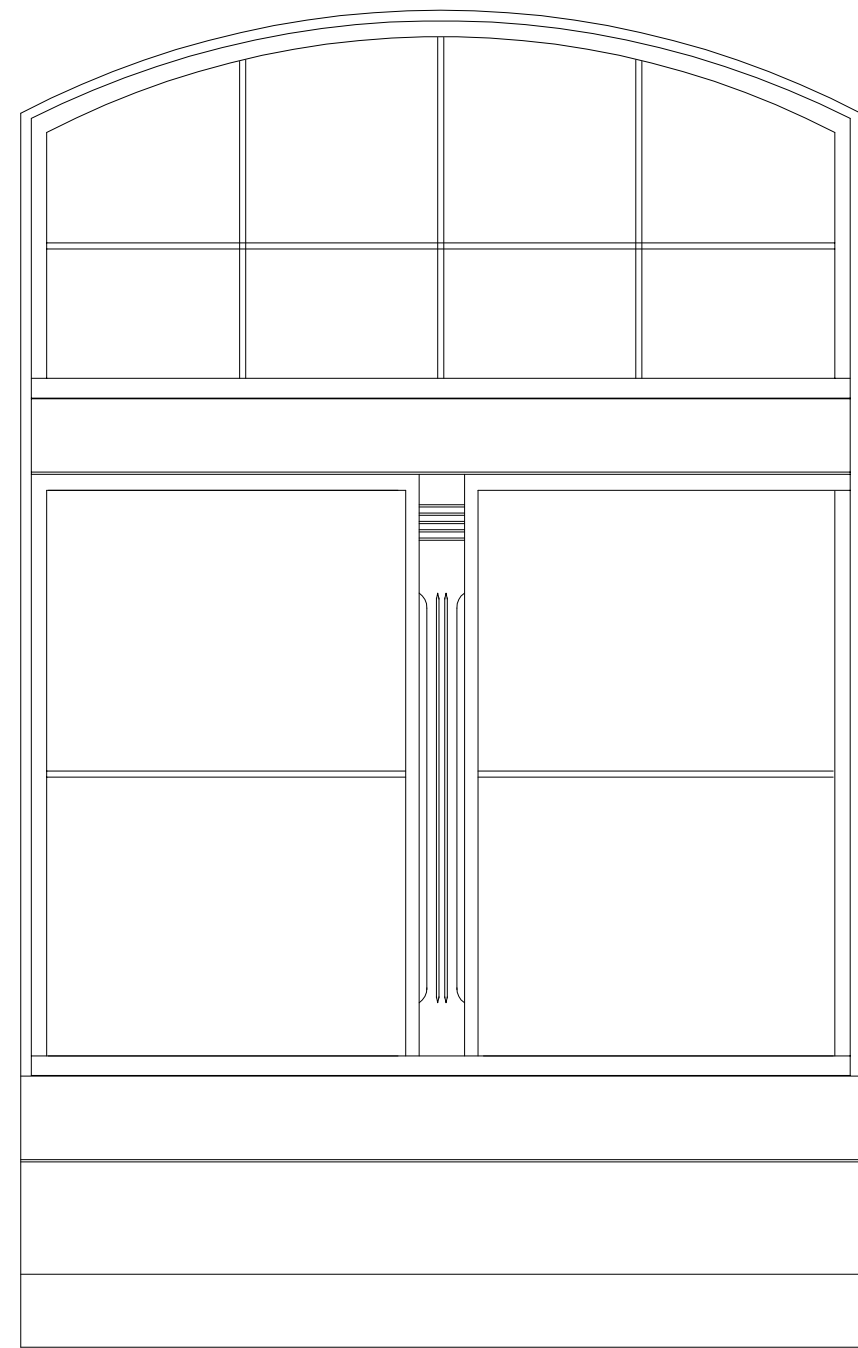

INWENTARYZACJA
RYSUNKOWO - POMIAROWA
OKNO PARTERU TYP 6

bpbw BIURO PROJEKTÓW "BPBW" Sp. z o.o. 10-448 OLSZTYN, UL. GŁOWACKIEGO 28 <small>Projektujemy od 1957 roku.</small>				PRAWA AUTORSKIE ZASTRZEŻONE	
OBIEKT:		OKNA		SKALA: 1:10	
ADRES:		MRĄGOWO ul. KOPRENIKA 2C		BRANŻA: A	
PRZEDMIOT RYSUNKU:		INWENTARYZACJA		DATA: 06.2016	
PROJEKTOWAŁ		UPRAWNIENIA	PODPIS	NR. ZLECENIA: P/3859/S	
OPRACOWAŁ	mgr inż.arch. Tomasz Śladowski	3/2004/OL		NR. RYSUNKU: i-6	
SPRAWDZIŁ					