


PRZEKRÓJ NORMALNY I KONSTRUKCYJNY

SKALA 1:10

ul.Grunwaldzka odcinek od skrzyżowania z ul.Kopernika do wjazdu do szkoły

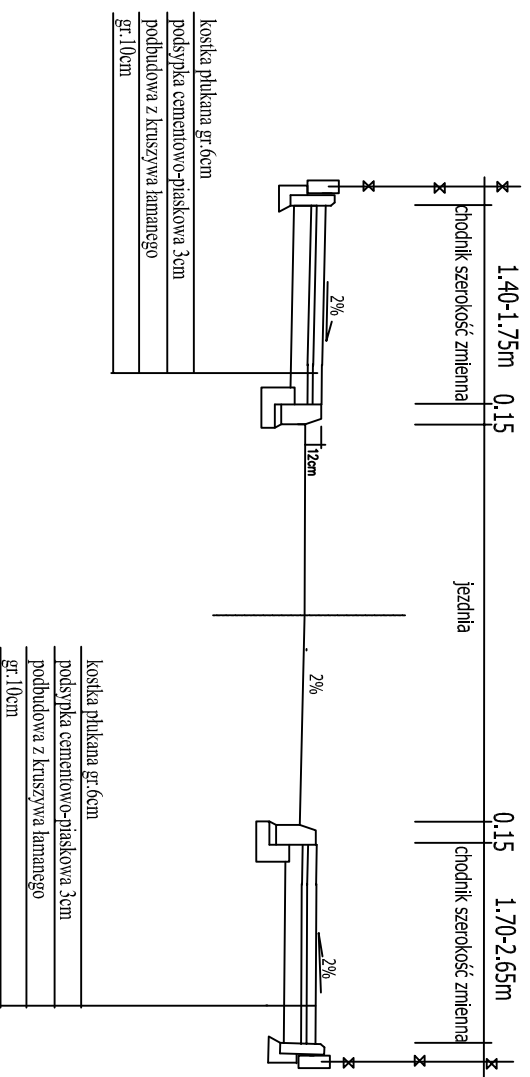


NAZWA RYSUNKU	PRZEKRÓJ NORMALNY I KONSTRUKCYJNY		
OBIEKT	chodnik		
INWESTOR	Gmina Miasto Miragowo		
ADRES	ul.Grunwaldzka w Miragowie		
AUTOR	Roman Szczepan	DATA	04.2017
OPRACOWANIA		SKALA	1:50
		NR. RYS	

PRZEKRÓJ NORMALNY I KONSTRUKCYJNY

SKALA 1:10

ul.Kopernika odcinek od przedszkola do ul.Oficerskiej

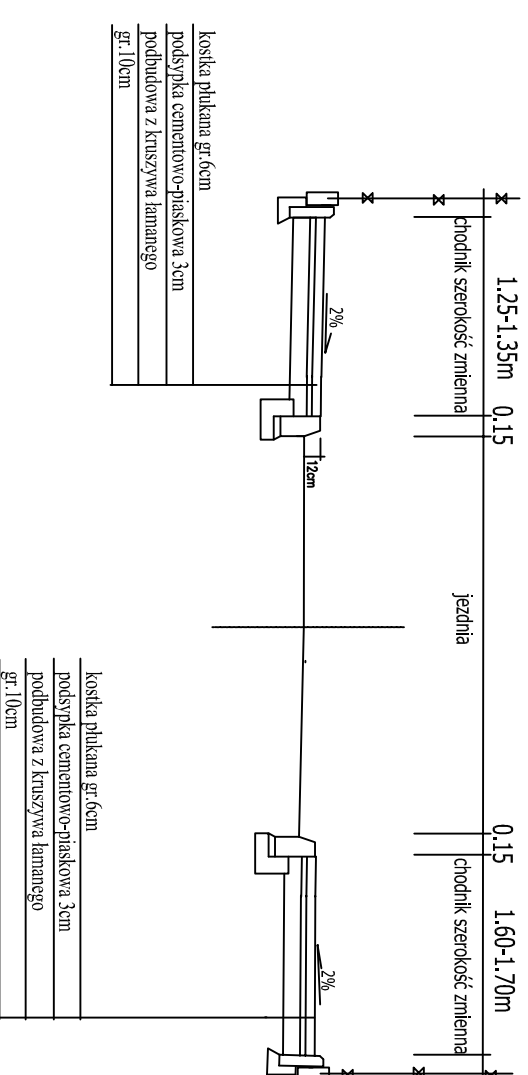

NAZWA RYSUNKU	PRZEKRÓJ NORMALNY I KONSTRUKCYJNY		
OBIEKT	chodnik		
INWESTOR	Gmina Miasto Miragowo		
ADRES	ul.Kopernika w Miragowie		
AUTOR	Roman Szczepan	DATA	04.2017
OPRACOWANIA		SKALA	1:50
		NR. RYS	