PRZEKRÓJ NORMALNY I KONSTRUKCYJNY

SKALA 1:10

ul.Kopernika odcinek od do skrzyżowania z ul.Grunwaldzką

do schodów terenowych

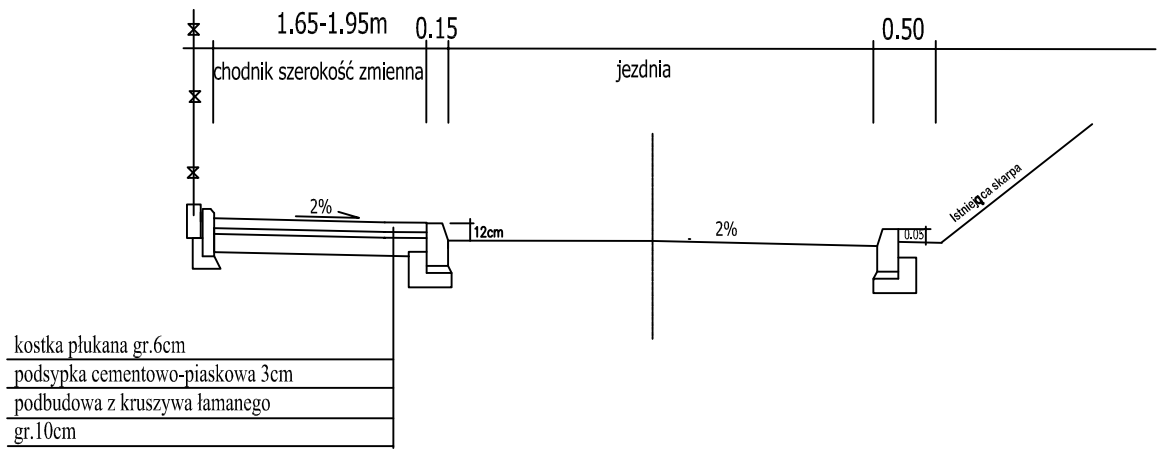

NAZWA RYSUNKU	PRZEKRÓJ NORMALNY I KONSTRUKCYJNY		
OBIEKT	chodnik		
INWESTOR	Gmina Miasto Mrągowo		
ADRES	ul.Kopernika w Mrągowie	DATA	04.2017
AUTOR OPRACOWANIA	Roman Szczepan	SKALA	1:50
		NR.RYS	

PRZEKRÓJ NORMALNY I KONSTRUKCYJNY

SKALA 1:10

ul.Kopernika odcinek od Wojska Polskiego do skrzyżowania z ul.Grunwaldzką

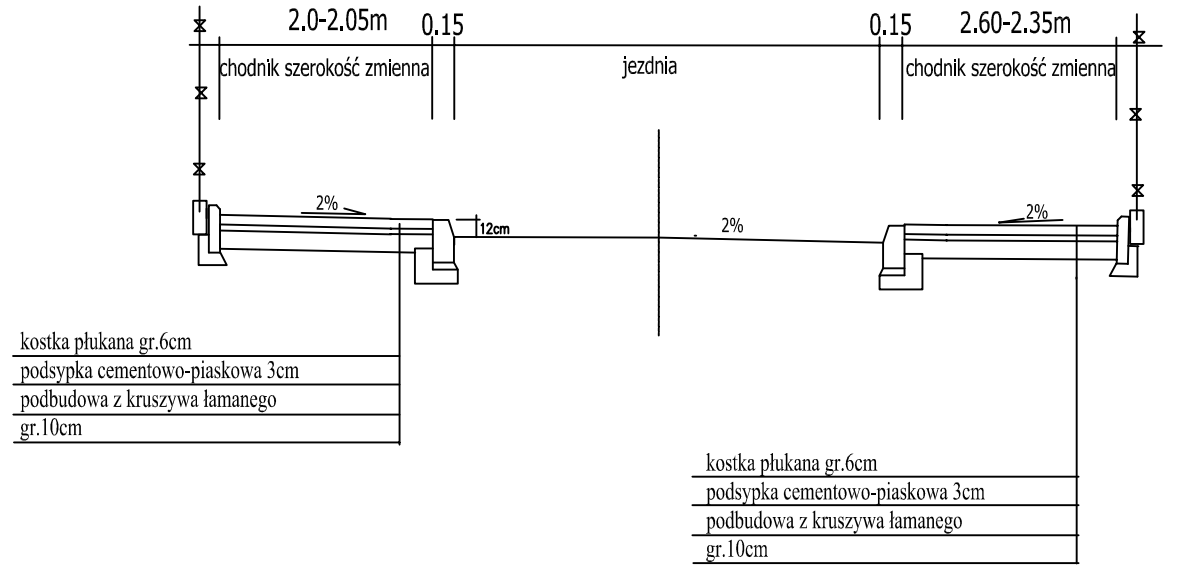

NAZWA RYSUNKU	PRZEKRÓJ NORMALNY I KONSTRUKCYJNY		
OBIEKT	chodnik		
INWESTOR	Gmina Miasto Mrągowo		
ADRES	ul.Kopernika w Mrągowie	DATA	04.2017
AUTOR OPRACOWANIA	Roman Szczepan	SKALA	1:50
		NR.RYS	