

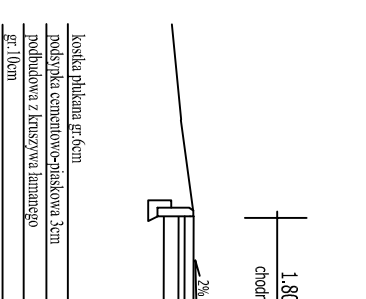


PRZEKROJ NORMALNY I KONSTRUKCYJNY  
SKALA 1:10  
Od wjazdu do szkoły do końca opracowania

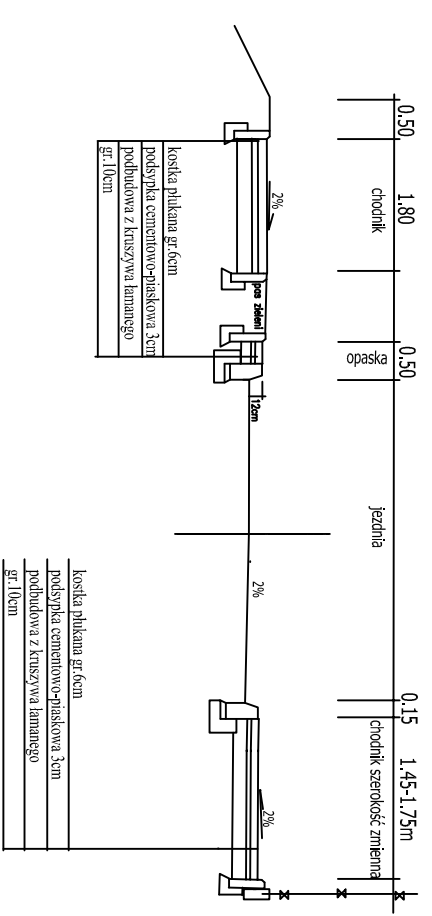

NAZWA RYSUNKU	PRZEKROJ NORMALNY I KONSTRUKCYJNY		
OBIEKT	chodnik		
INWESTOR	Gmina Miasto Mragowo		
ADRES	ul. Grunwaldzka w Mragowie		
AUTOR	Roman Szczepan	DATA	04.2017
OPRACOWANIA		SKALA	1:50
		NR RYS	

PRZEKROJ NORMALNY I KONSTRUKCYJNY  
SKALA 1:100

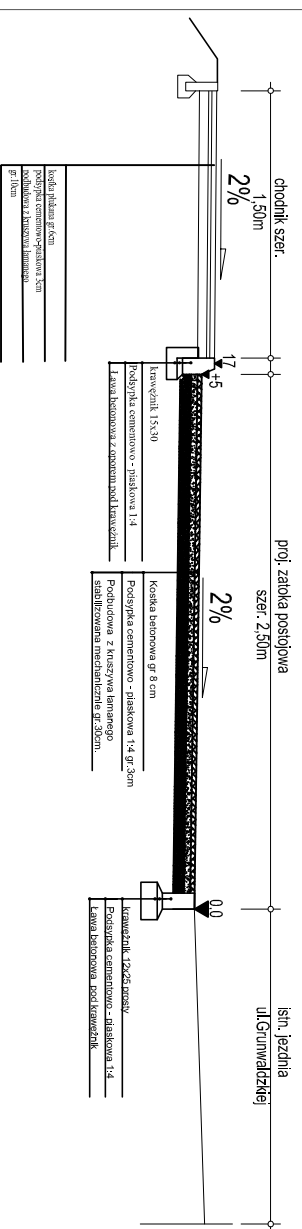

NAZWA RYSUNKU	PRZEKROJ NORMALNY I KONSTRUKCYJNY		
OBIEKT	zatioka postojowa		
INWESTOR	Gmina Miasto Mragowo		
ADRES	ul. Grunwaldzka w Mragowie		
AUTOR	Roman Szczepan	DATA	04.2017
OPRACOWANIA		SKALA	1:50
		NR RYS	