


# PRZEKRÓJ POPRZECZNY

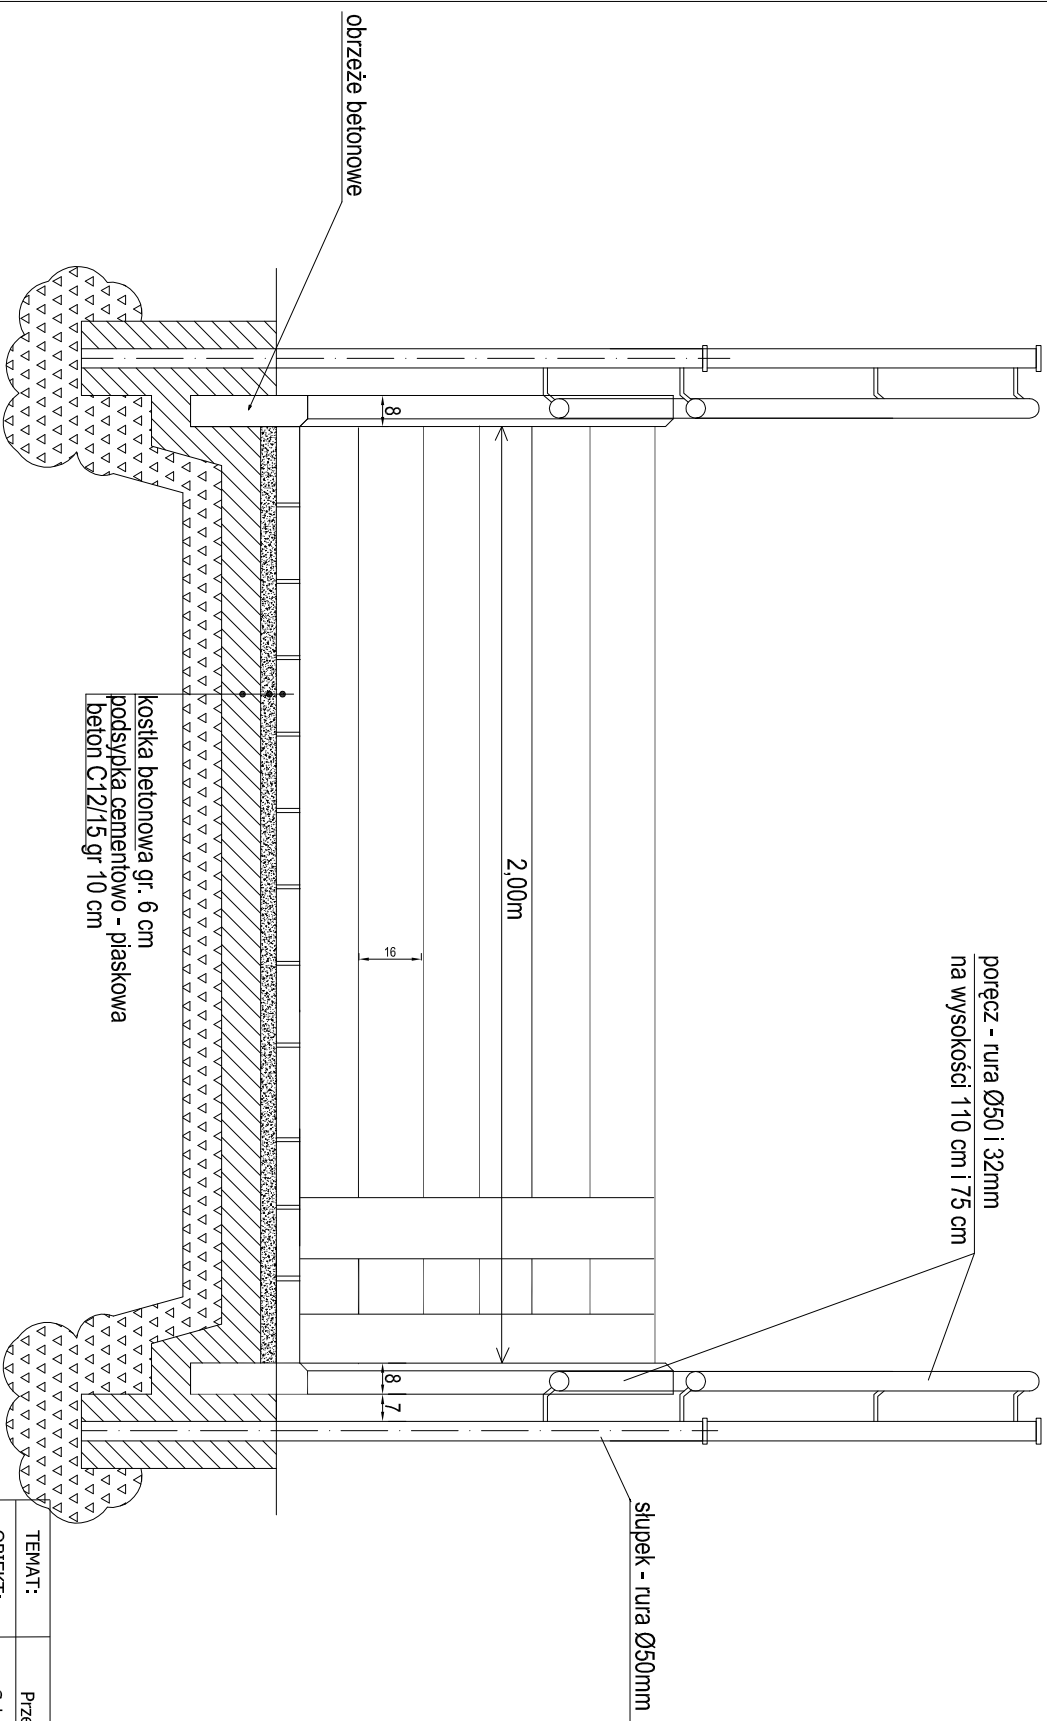

TEMAT:	Przekrój - schody terenowe
OBIEKT:	Schody
ADRES:	ul.Kopernika/Grunwaldzka w Miragowie
INWESTOR:	Gmina Miasto Miragowo
PROJEKTANT:	