

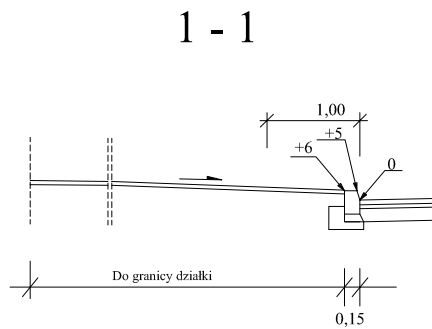
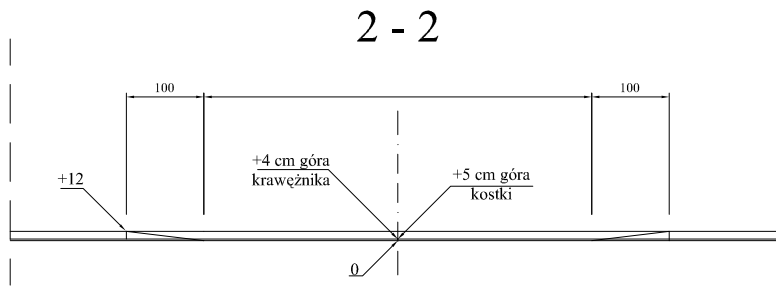


WJAZD PRZEZ CHODNIK SKALA 1:50

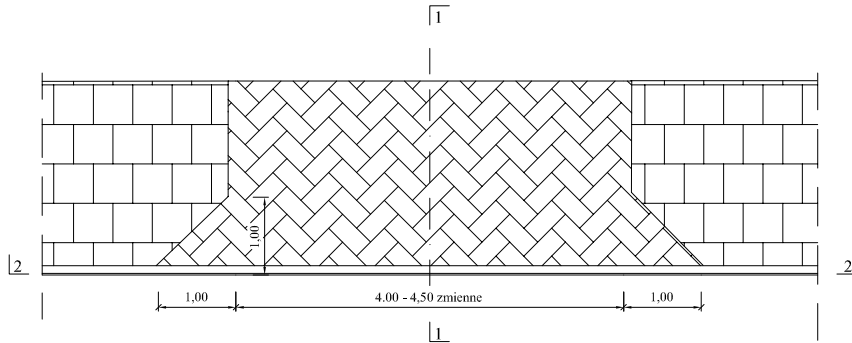

KONSTRUKCJA NAWIERZCHNI NA WJEŹDZIE

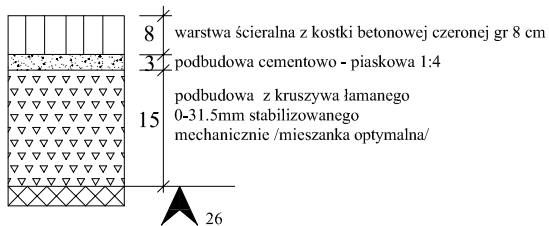

TEMAT:	Wjazd indywidualny	nr. rys.
ADRES:	ul.Kopernika i Grunwaldzka w Mrągowie	SKALA 1:100
INWESTOR:	Gmina Miasto Mrągowo	DATA: 04.2017
PROJEKTANT:	R.Szczepan	podpis