PLAN SYTUACYJNY, skala 1:1000

ulica Kopernika
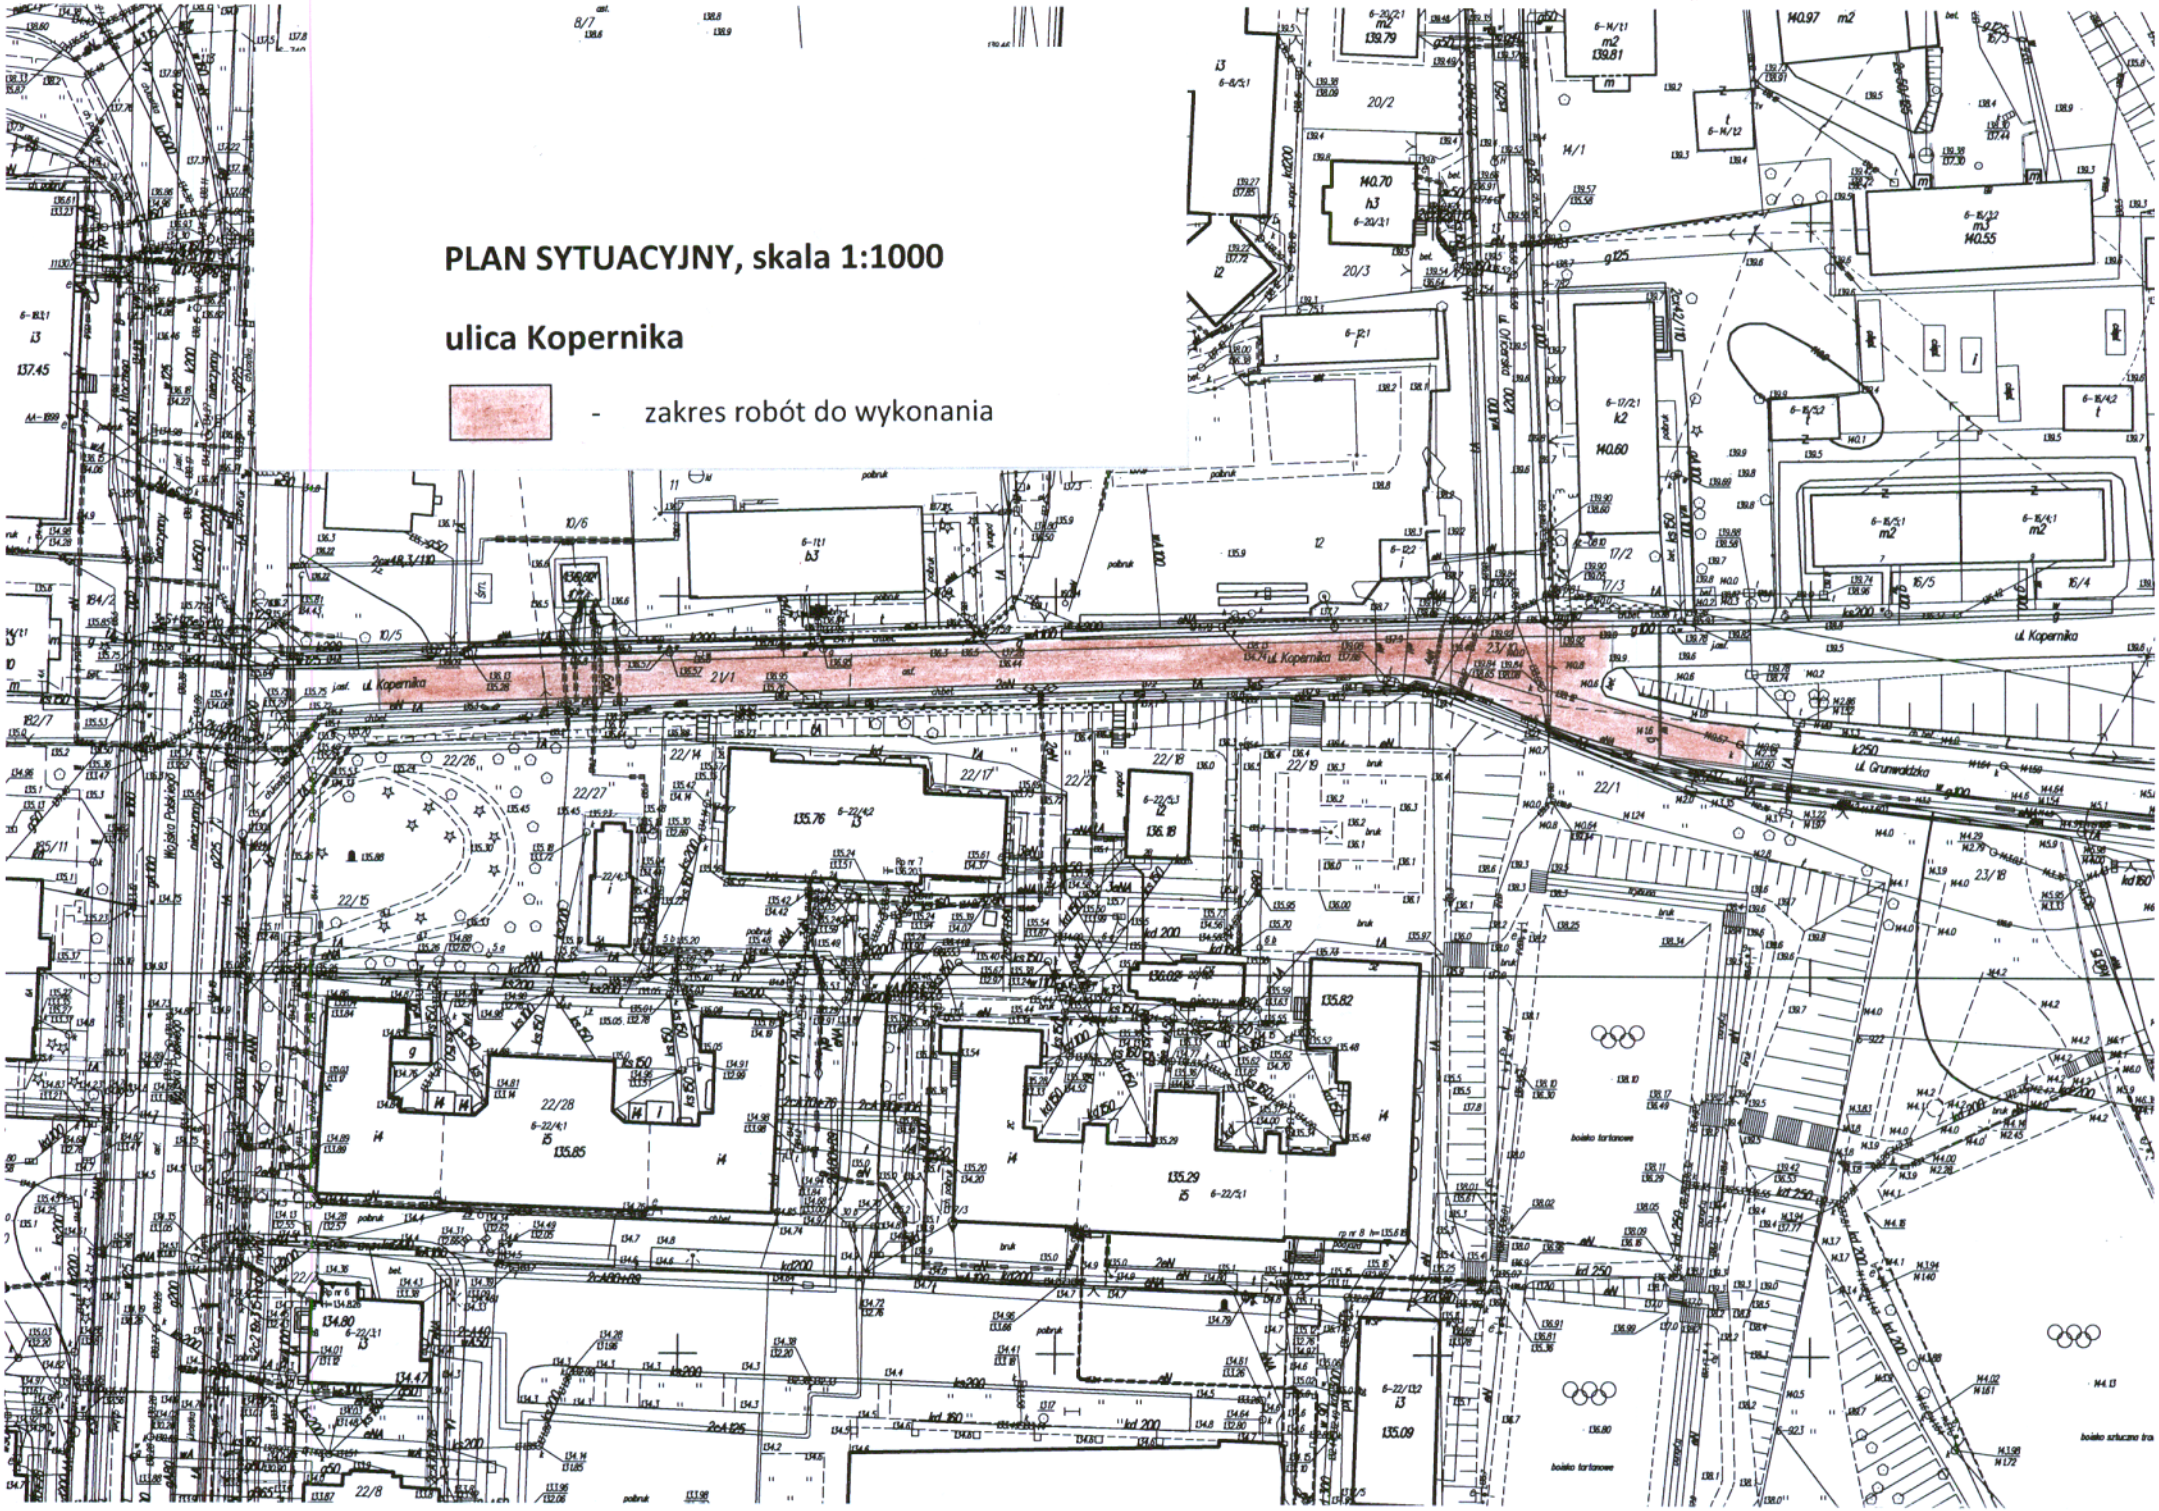
- zakres robót do wykonania