STAROSTWO POWIATOWE w MRĄGOWIE

Powiat mrągowski, Jednostka ewidencyjna: m. Mrągowo, obręb: 08, 07 Skala 1:1000 (pomniejszenie ze skali 1:500)

Oznaczenie kancelaryjne: GK.6642.2.268.2021

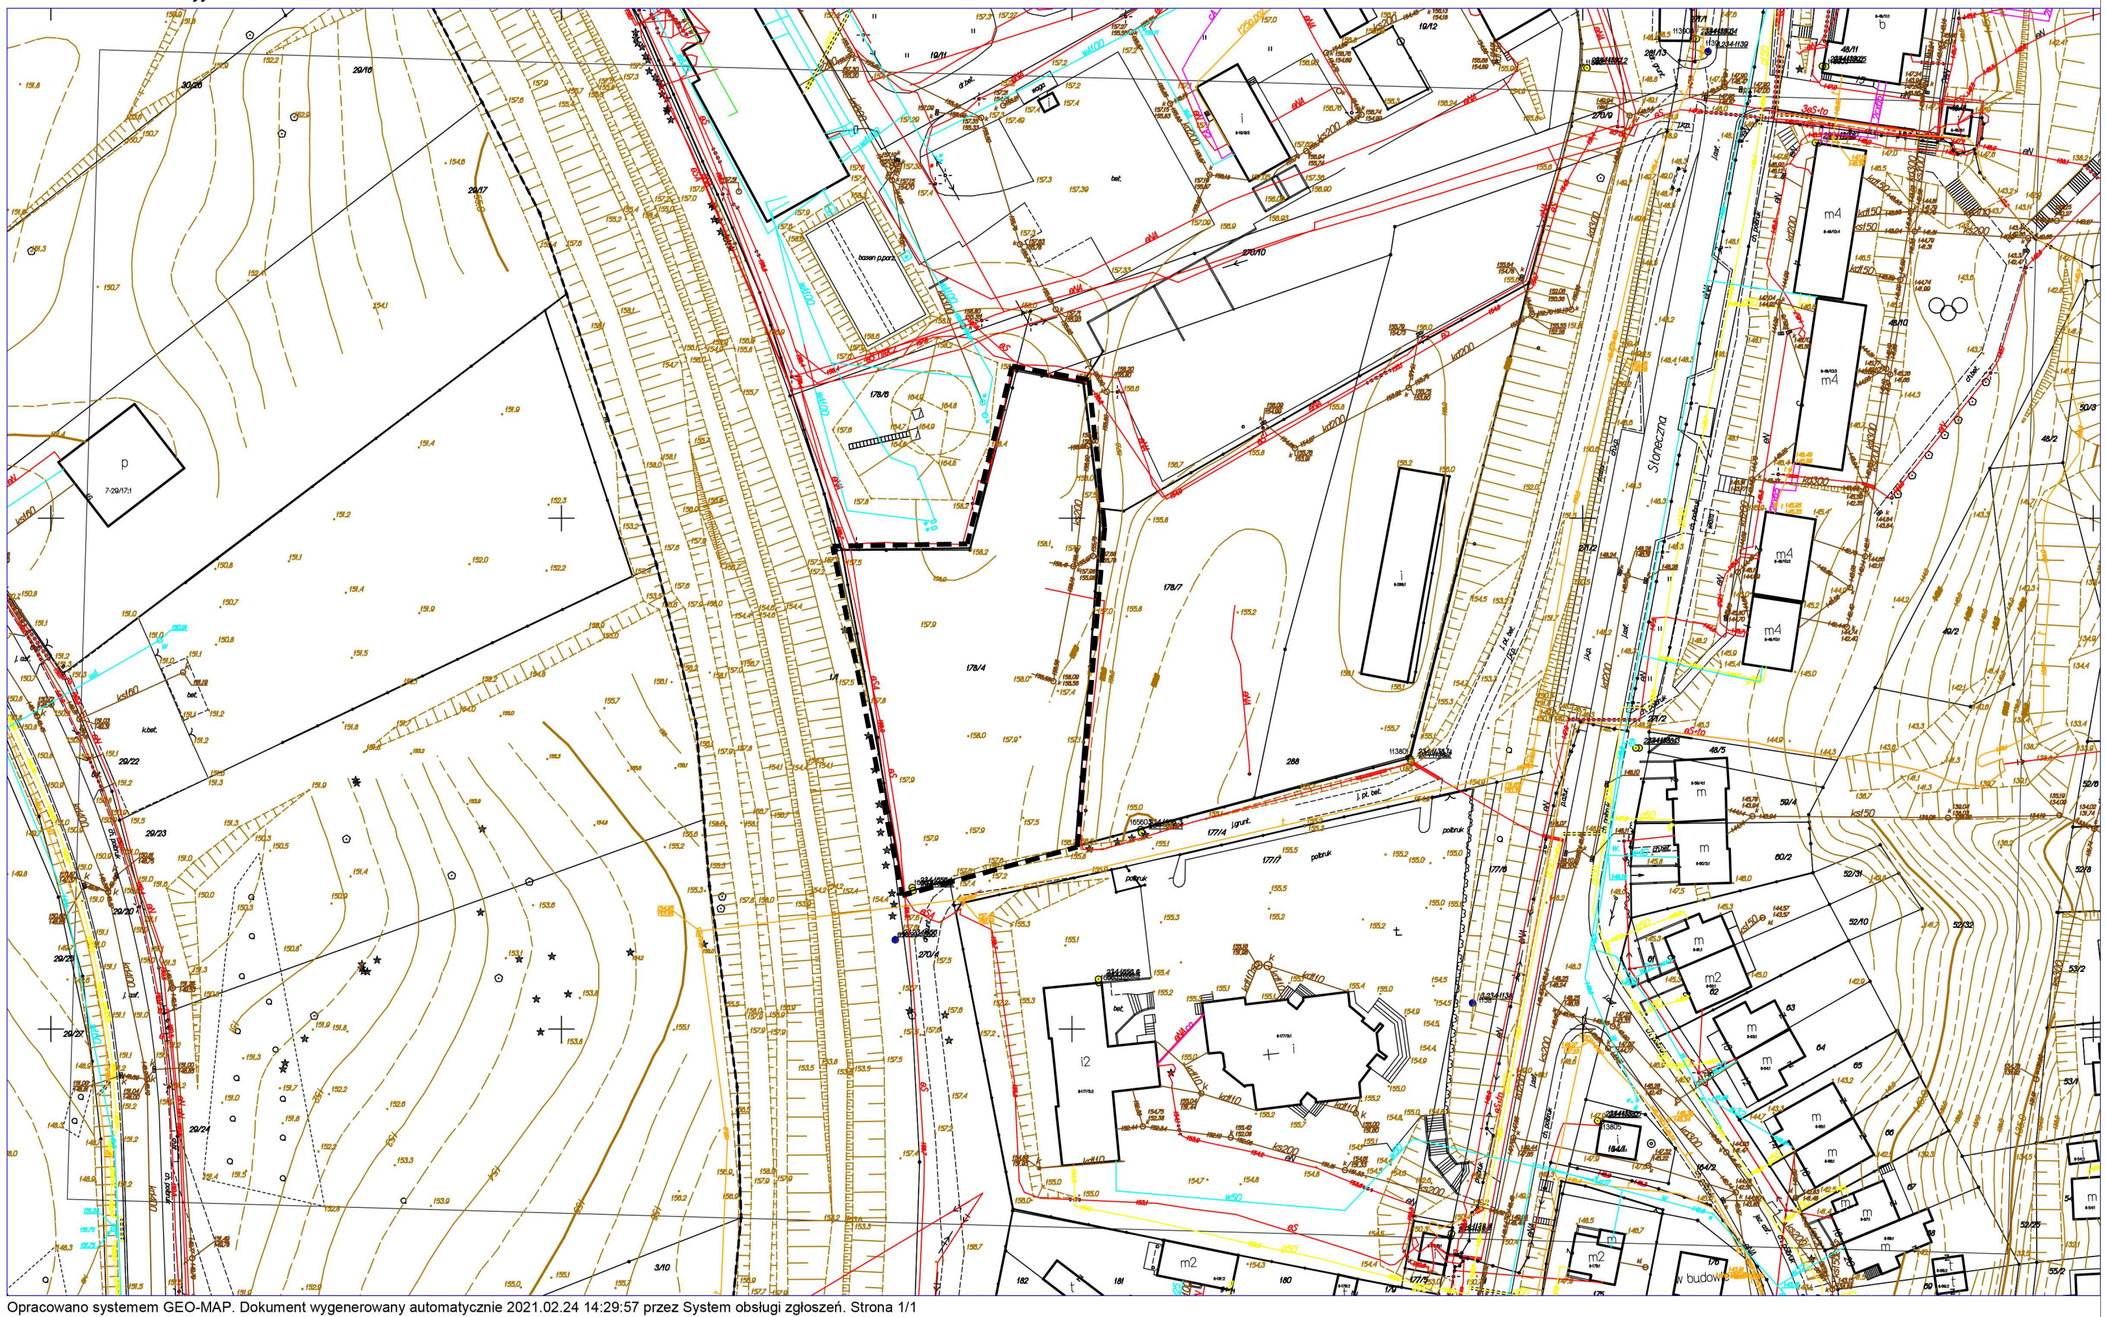

LEGENDA:

GRANICA DZIAŁKI 178/4

OBSZAR ODDZIAŁYWANIA:

PLANOWANA INWESTYCJA O FUNKCJI MIESZKALNEJ - WIELORODZINNEJ WYKAZUJE ODDZIAŁYWANIE W GRANICACH WŁASNEJ POSESJI DZIAŁKI 178/4 OZNACZONEJ NA MAPIE LINIĄ PRZERYWANĄ.

mgr inż. arch. Maciej Okraszewski

MAPA ZASADNICZA

Poświadcza się zgodność niniejszego dokumentu z oryginałem przyjętym do państwowego zasobu geodezyjnego i kartograficznego.

Niniejsza mapa nie może służyć do celów projektowych. (Weryfikacja dokumentu pod adresem: weryfikacja.geoportal.pl)